



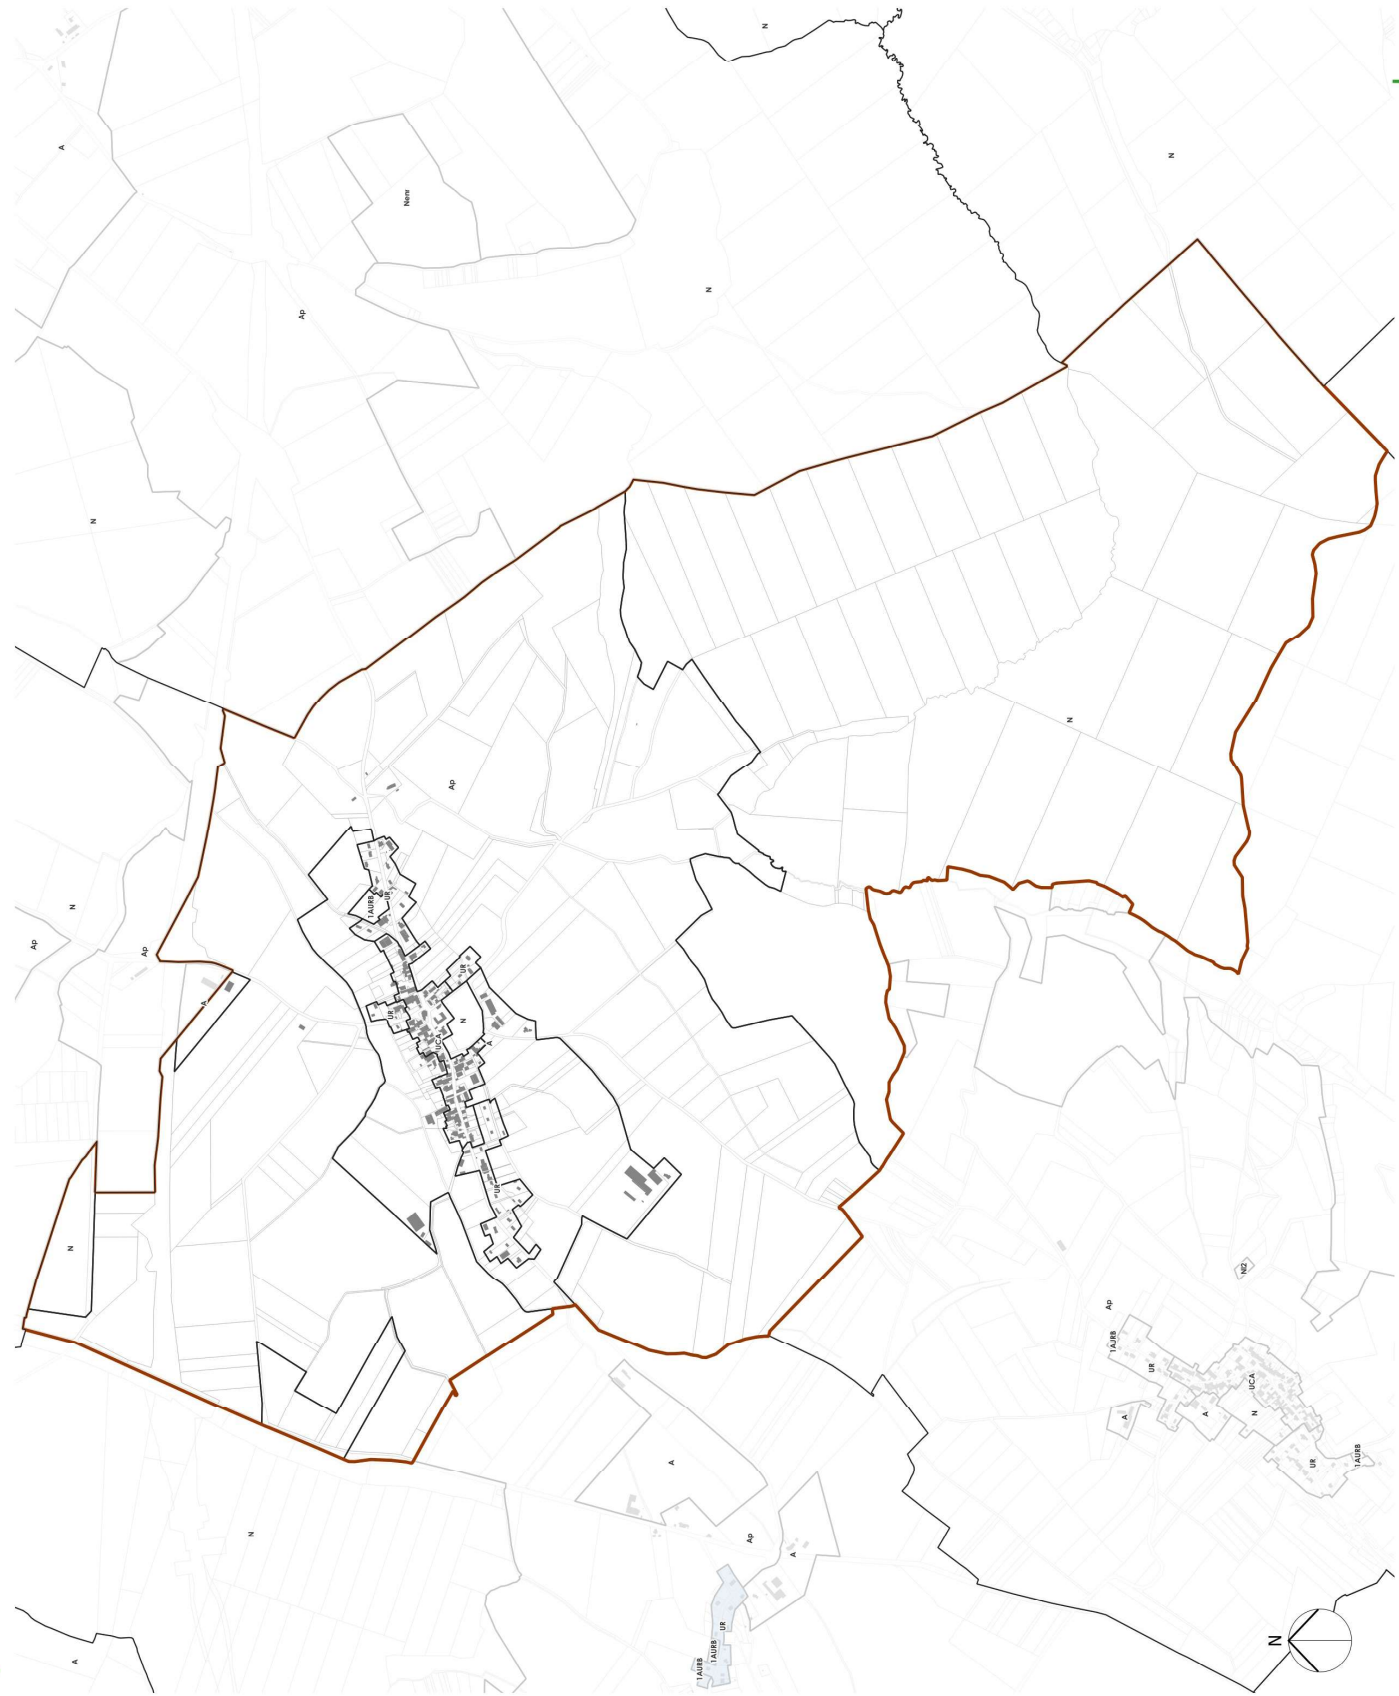

Zonage d'assainissement

- Zone d'assainissement collectif
- Zone d'assainissement non collectif
- Limite de zones du projet de PLUi
- Bâtis
- Limites cadastrales




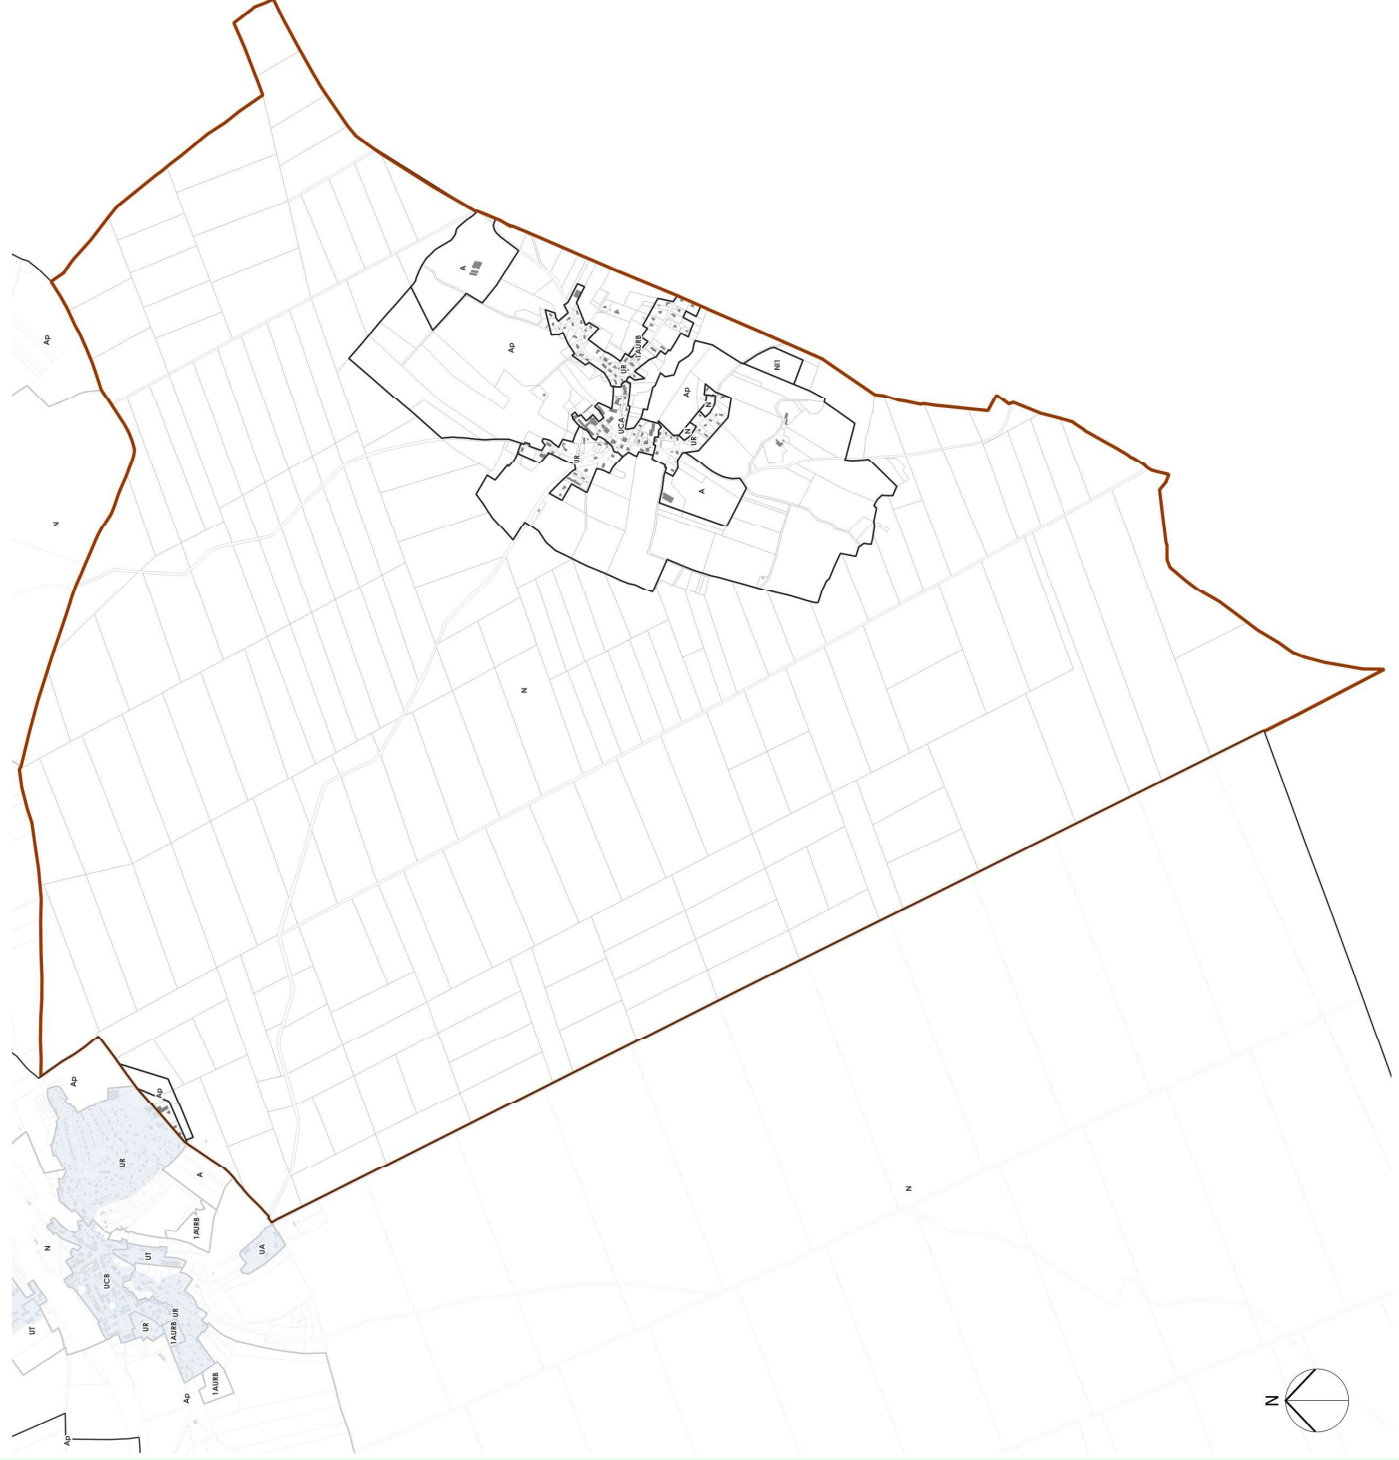



Zonage d'assainissement


- Zone d'assainissement collectif
- Zone d'assainissement non collectif
- Limite de zones du projet de PLUi
- Bâtis
- Limites cadastrales

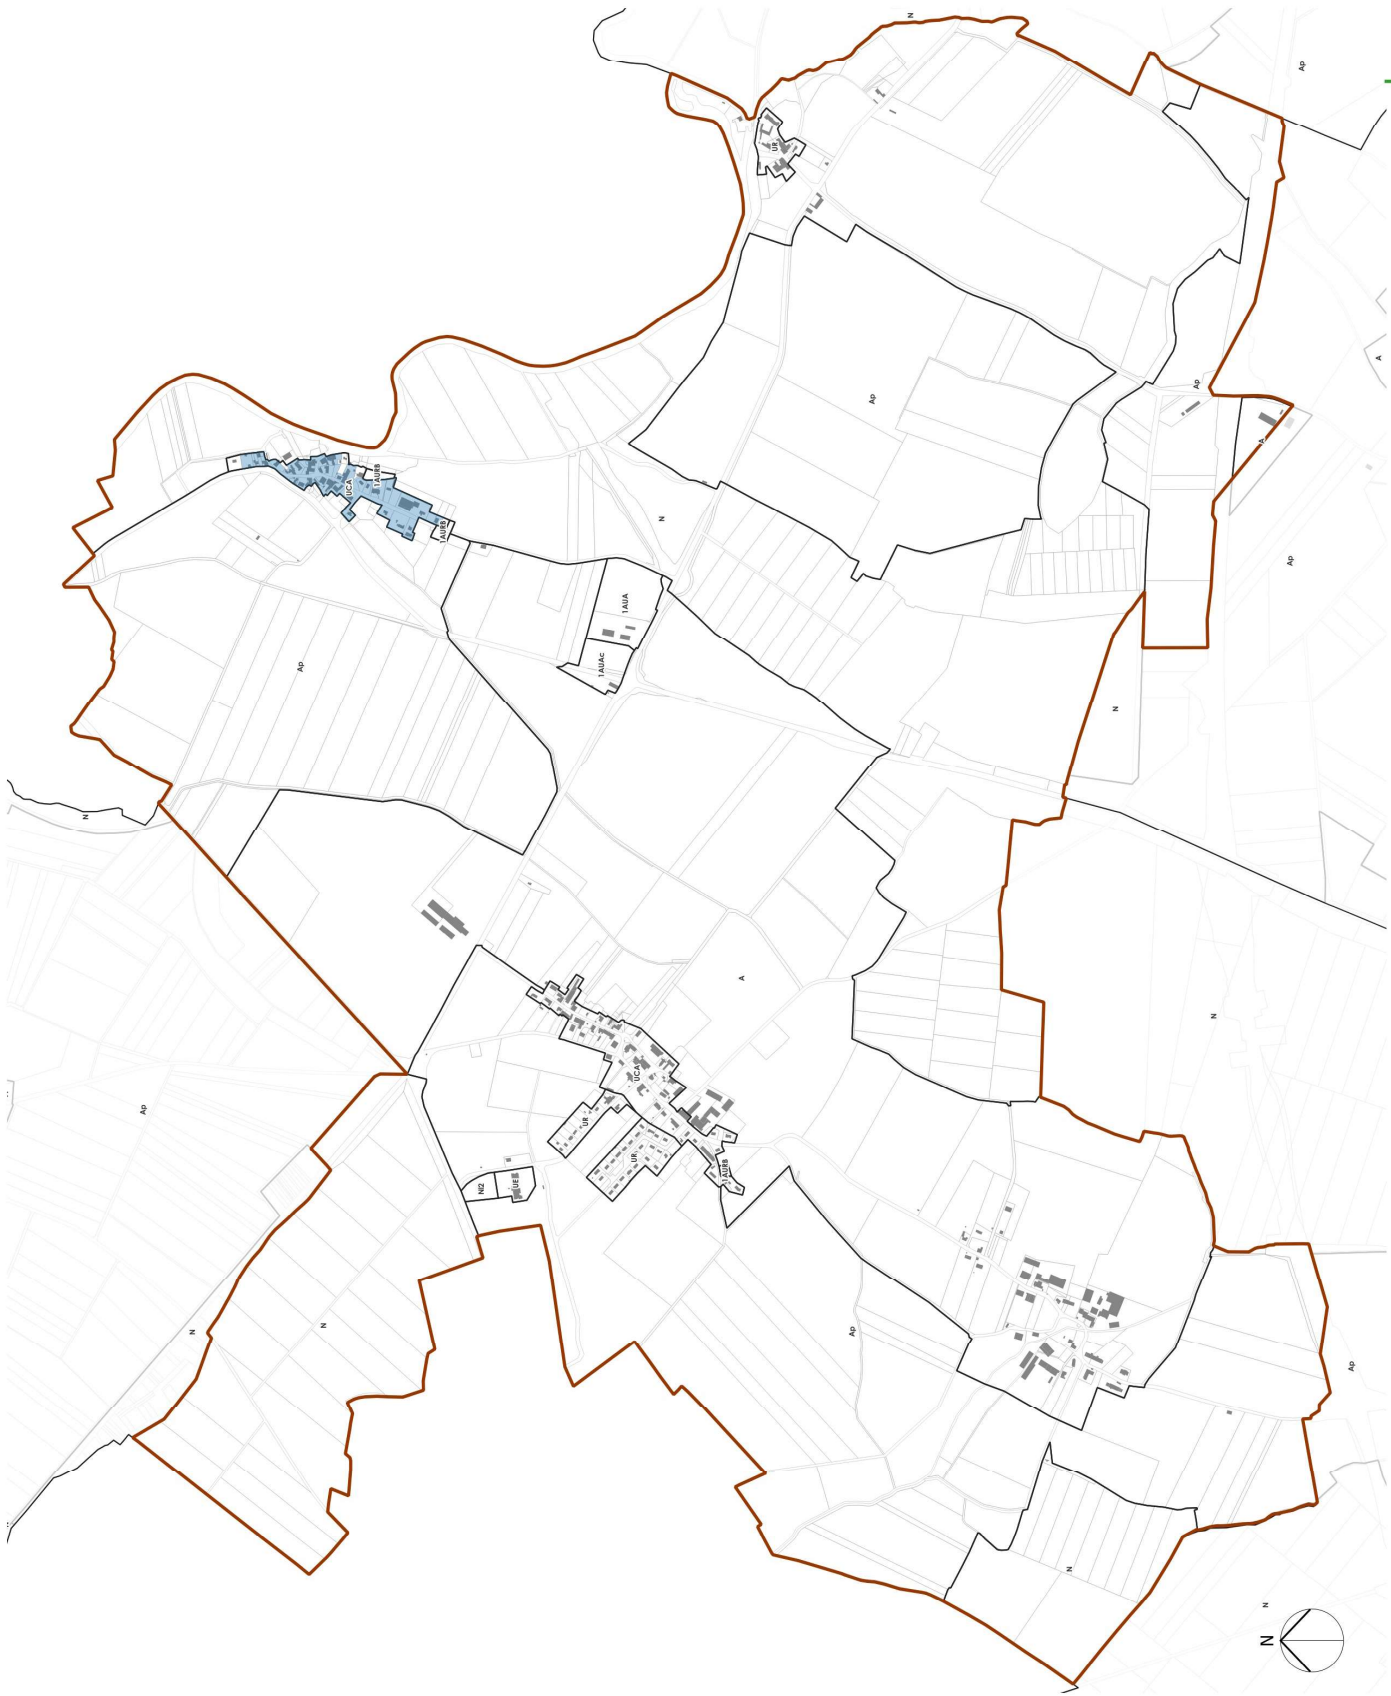



Zonage d'assainissement


- Zone d'assainissement collectif
- Zone d'assainissement non collectif
- Limite de zones du projet de PLUi
- Bâtis
- Limites cadastrales

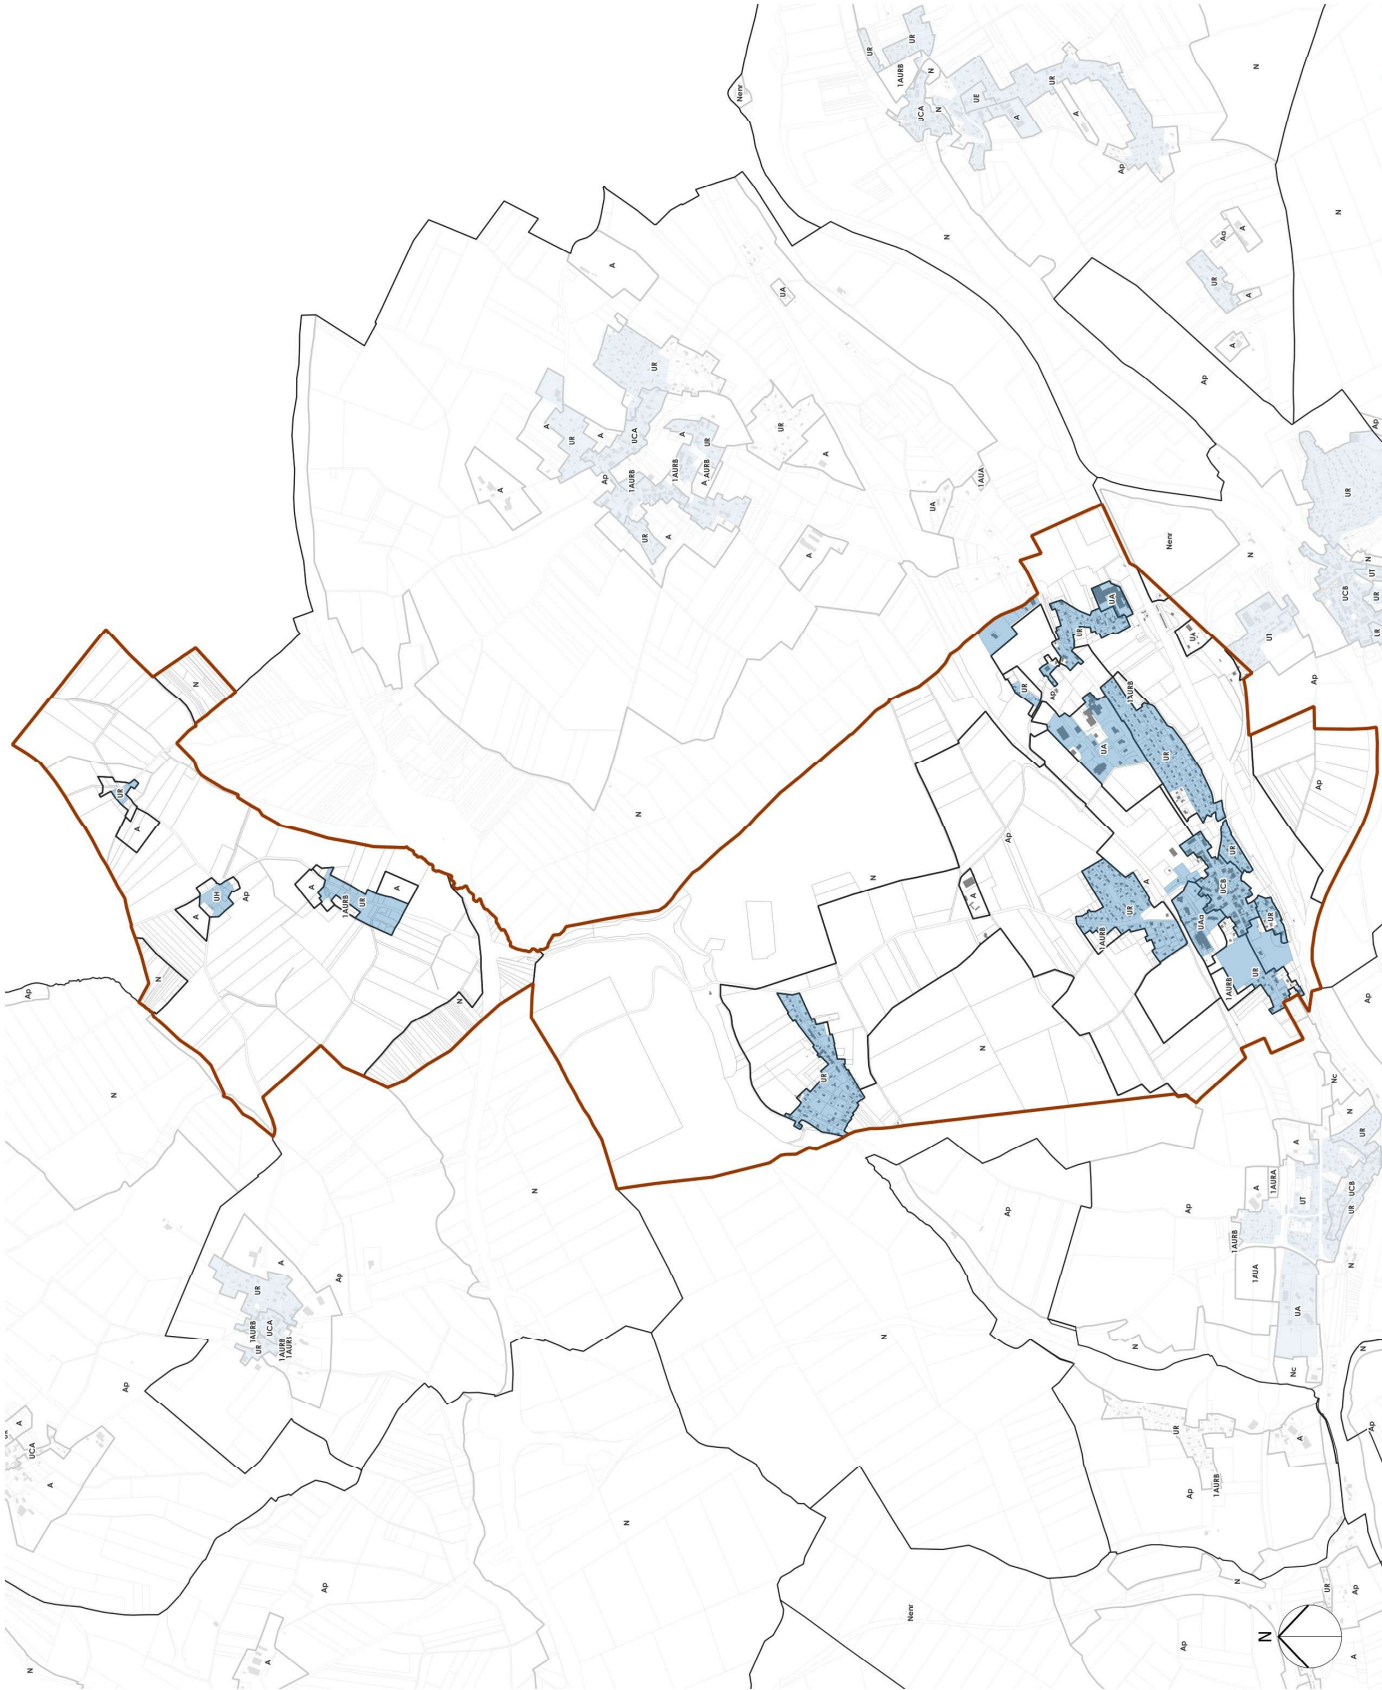




Zonage d'assainissement

-  Zone d'assainissement collectif
-  Zone d'assainissement non collectif
-  Limite de zones du projet de PLUi
-  Bâti
-  Limites cadastrales

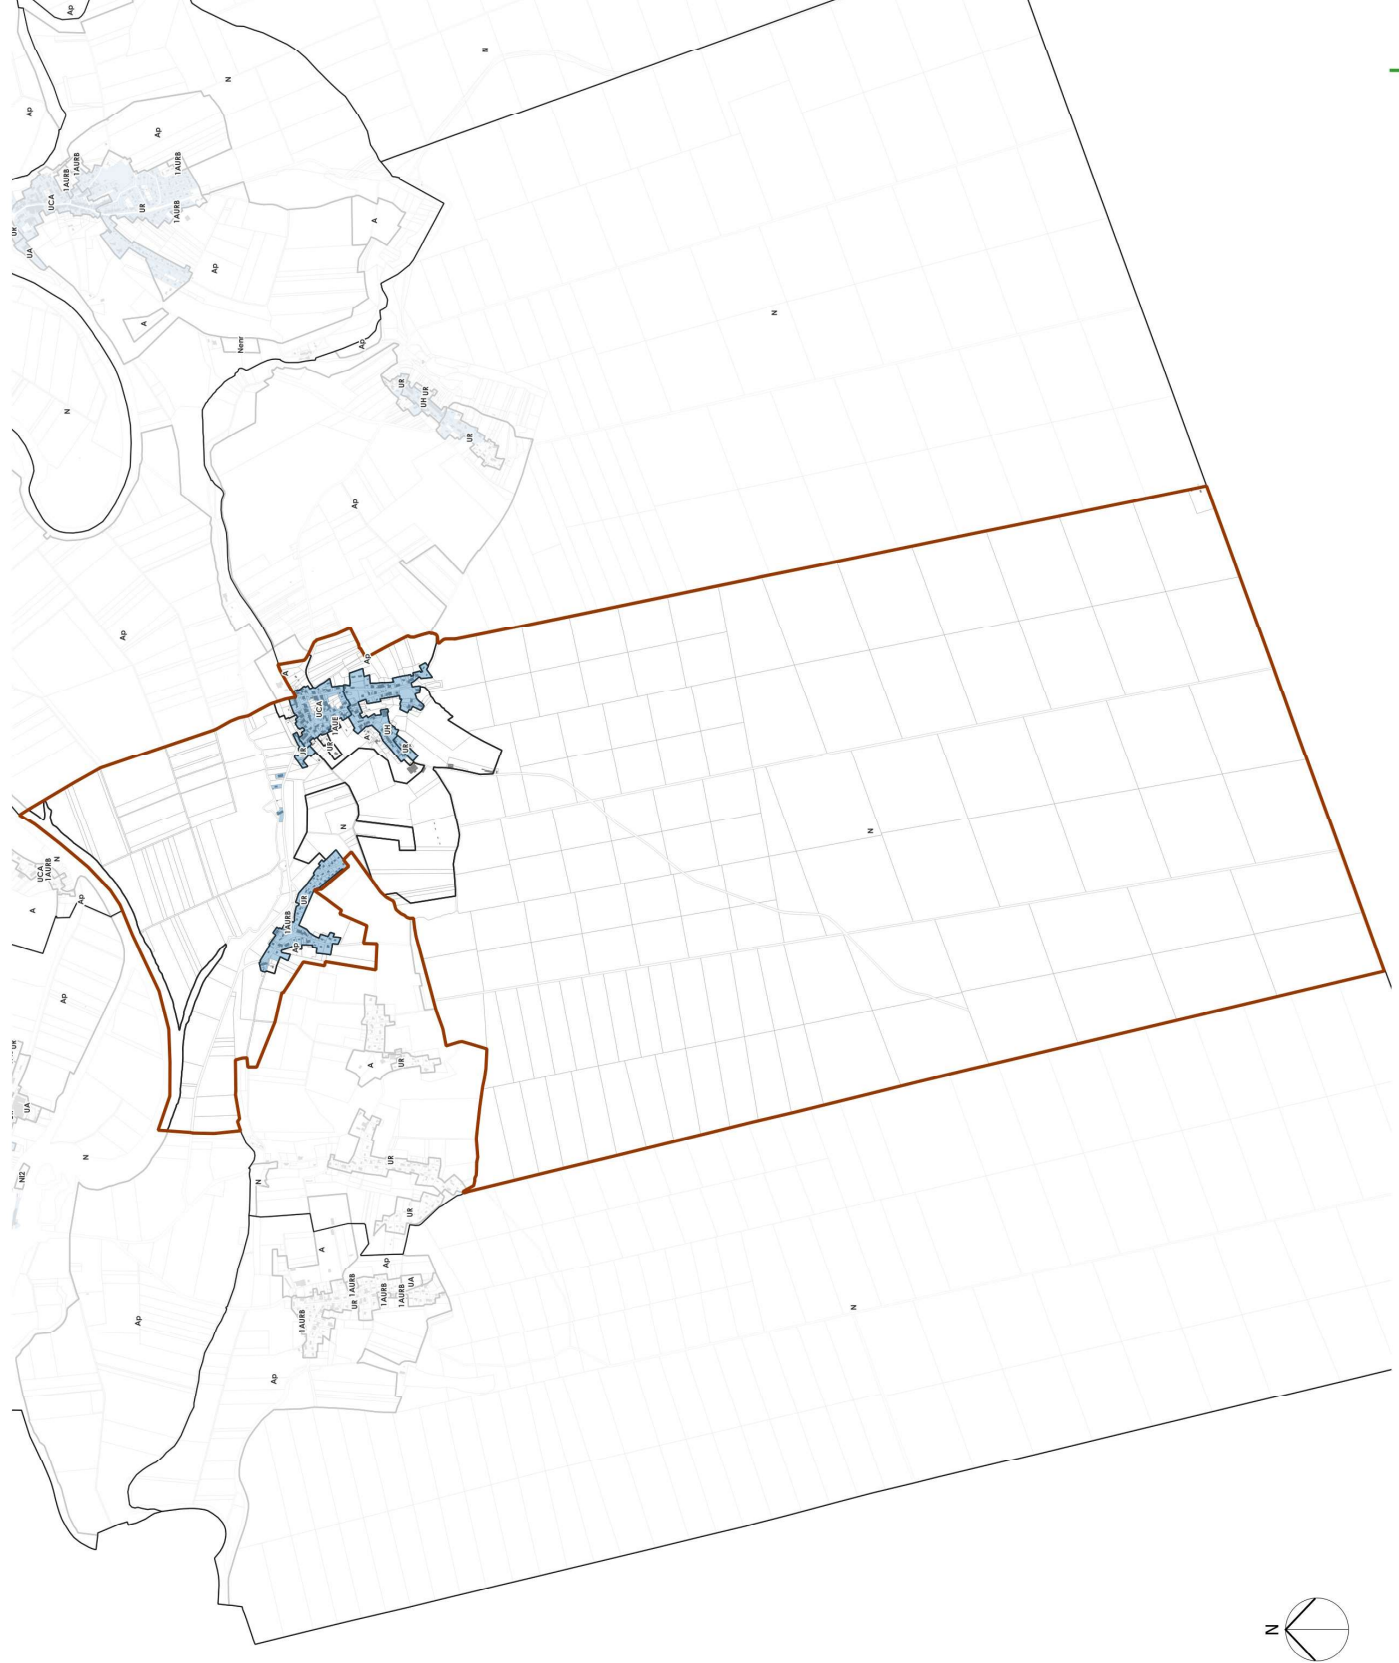


Zonage d'assainissement

- Zone d'assainissement collectif
- Zone d'assainissement non collectif
- Limite de zones du projet de PLUi
- Bâtis
- Limites cadastrales

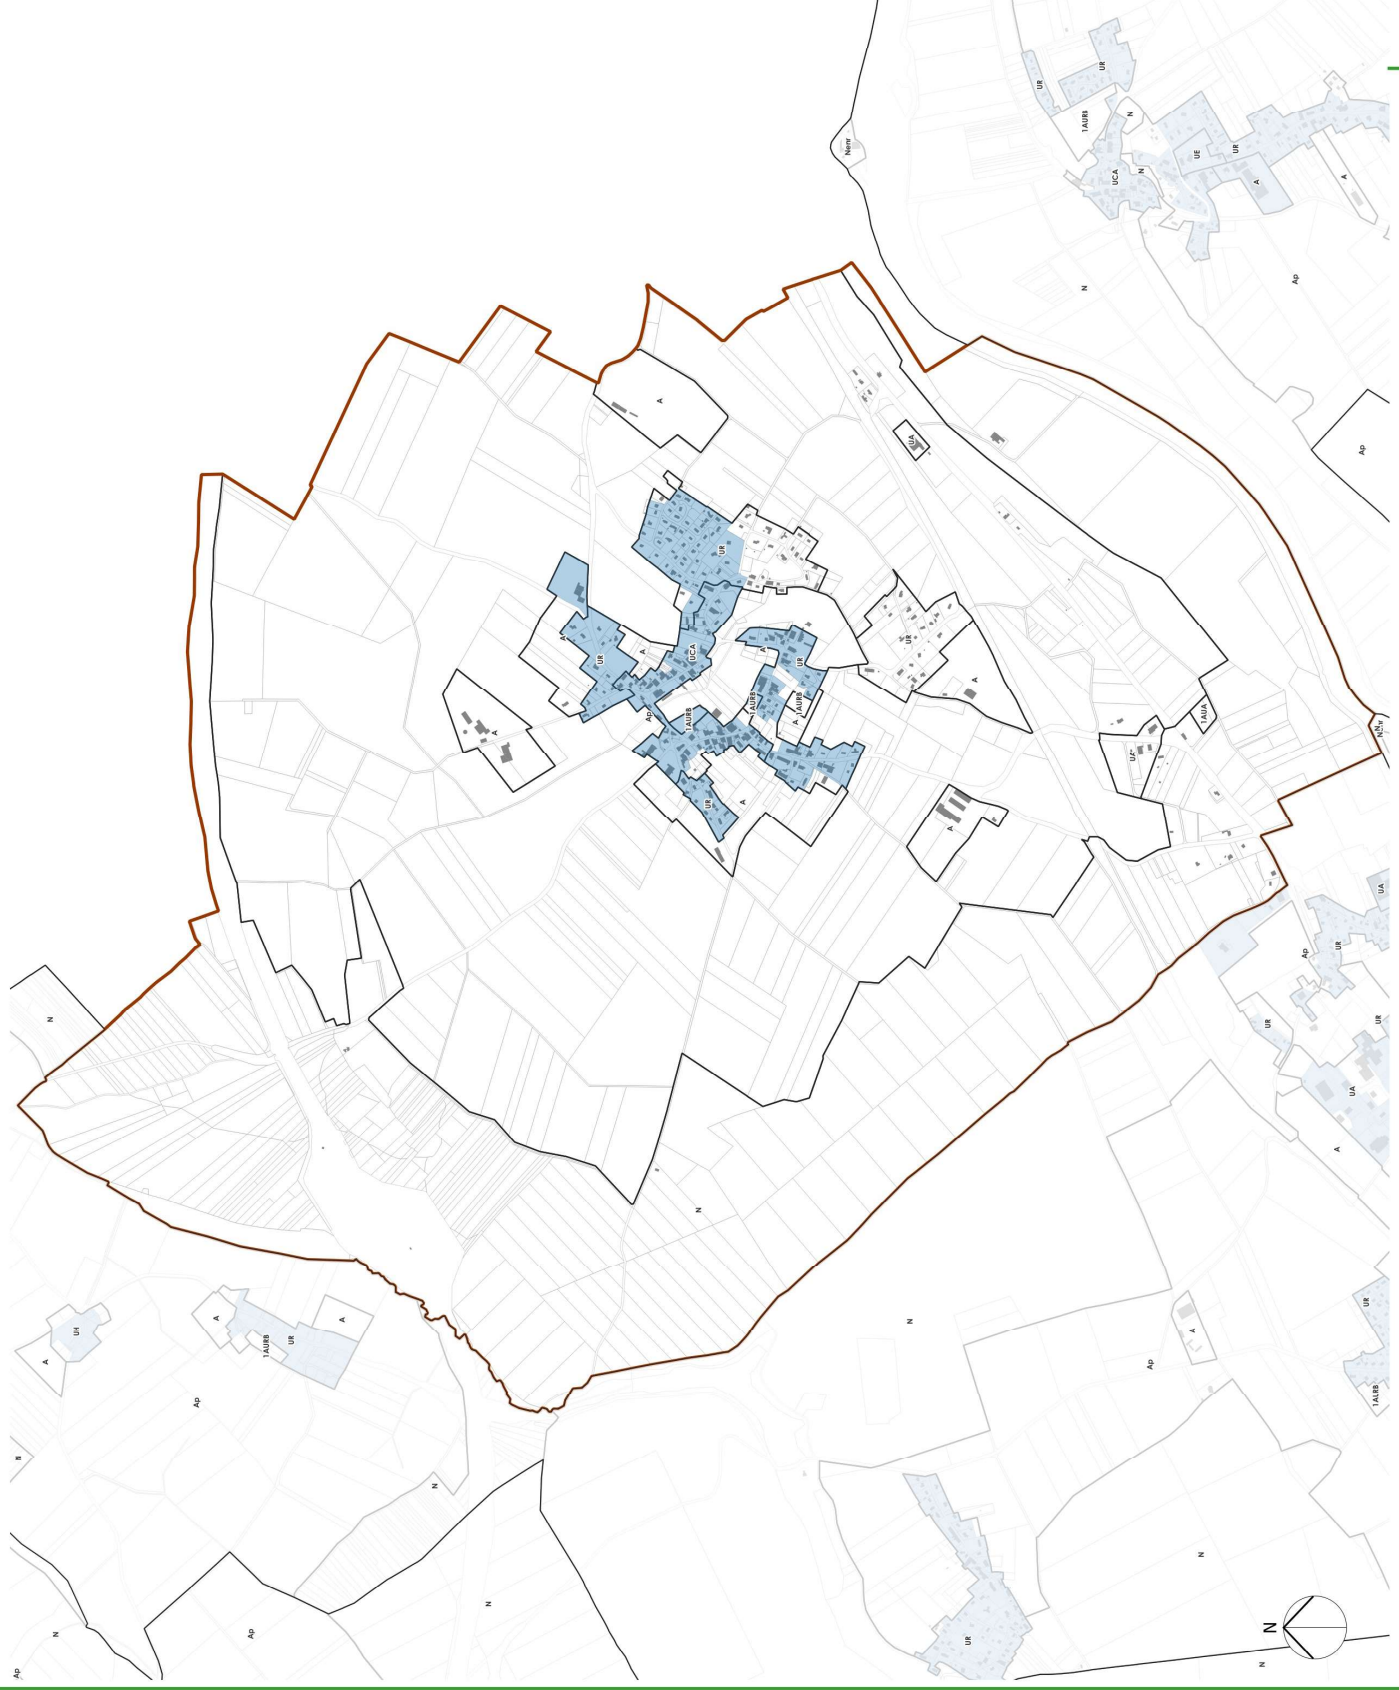


Zonage d'assainissement

- Zone d'assainissement collectif
- Zone d'assainissement non collectif
- Limite de zones du projet de PLUi
- Bâtis
- Limites cadastrales

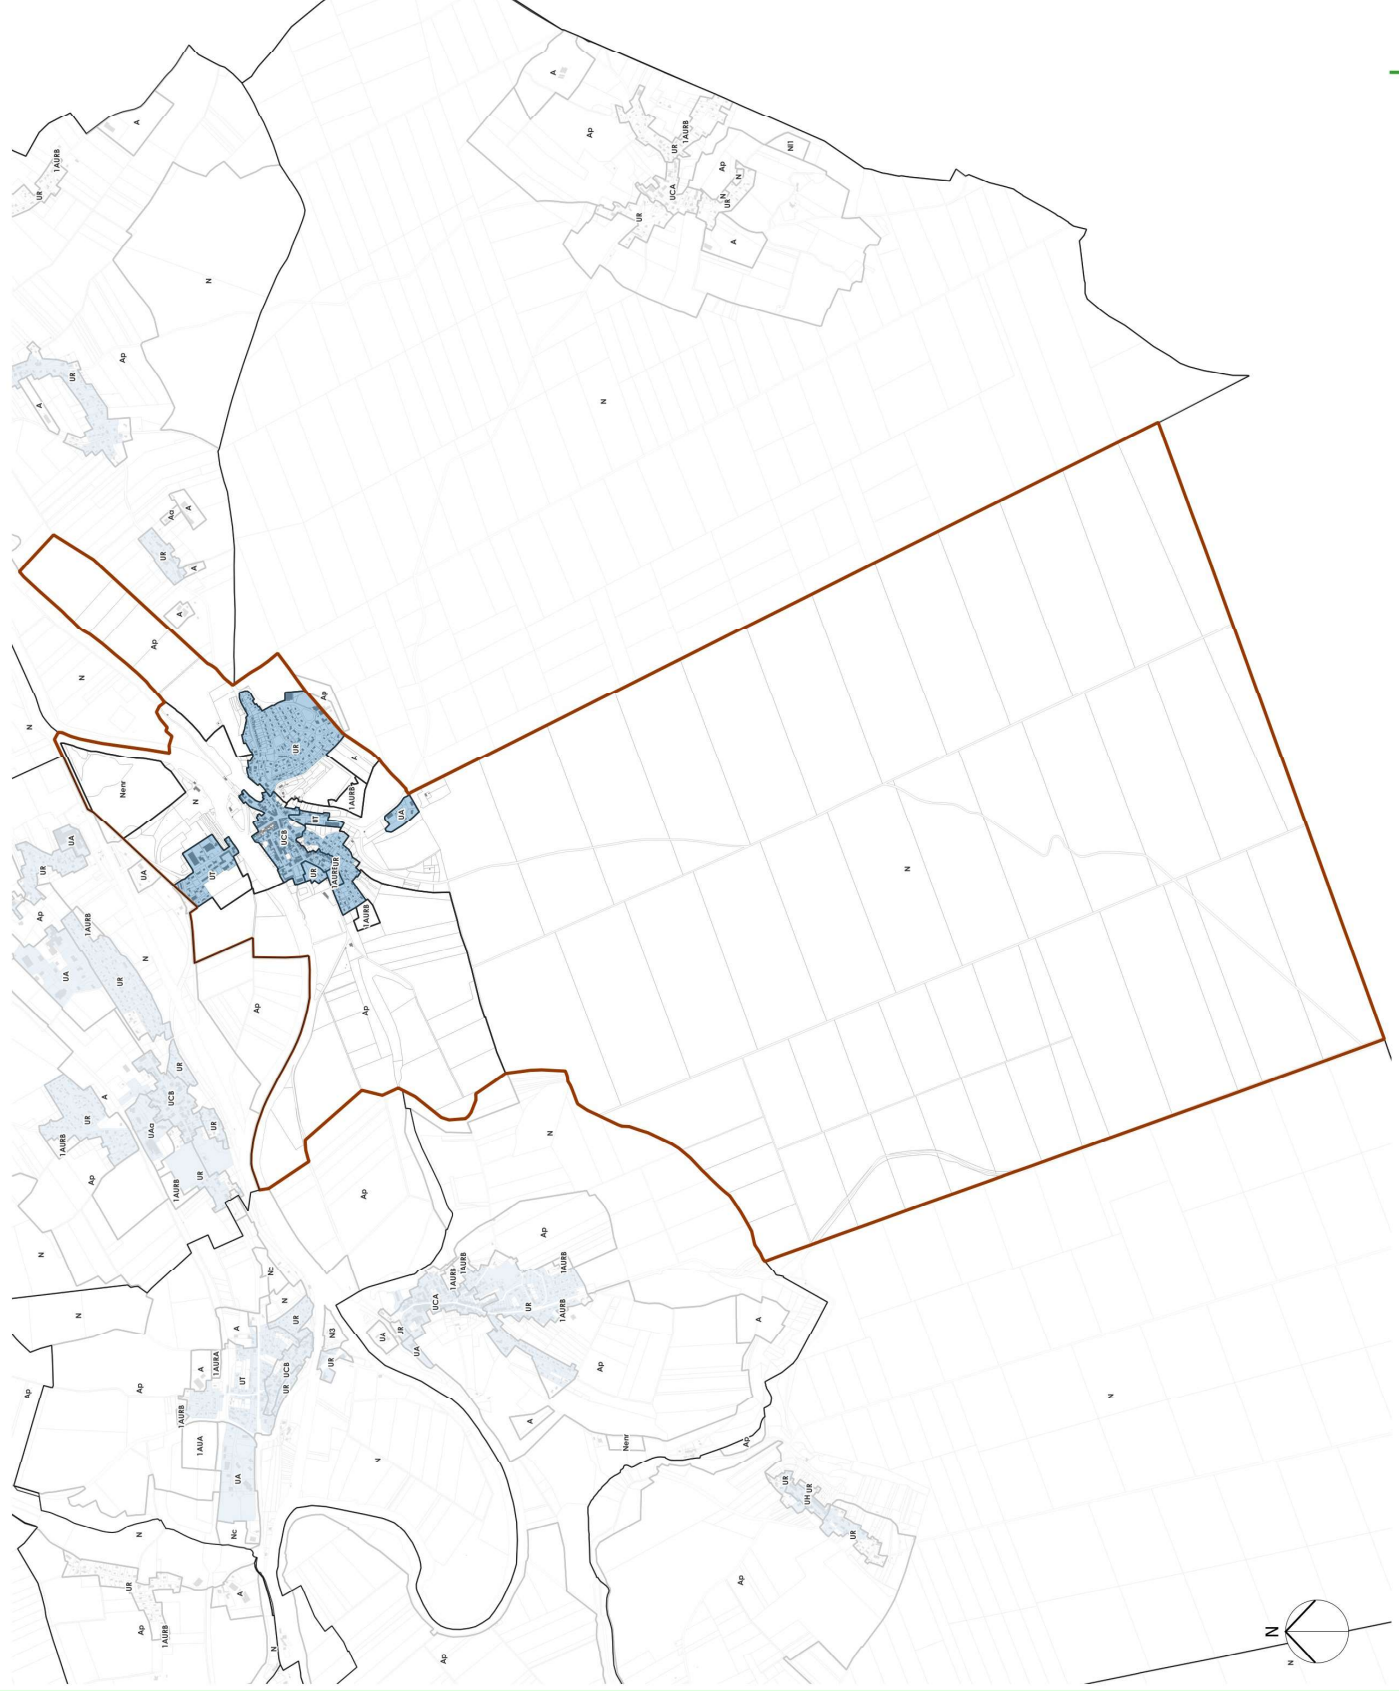

Zonage d'assainissement

- Zone d'assainissement collectif
- Zone d'assainissement non collectif
- Limite de zones du projet de PLUi
- Bâtis
- Limites cadastrales

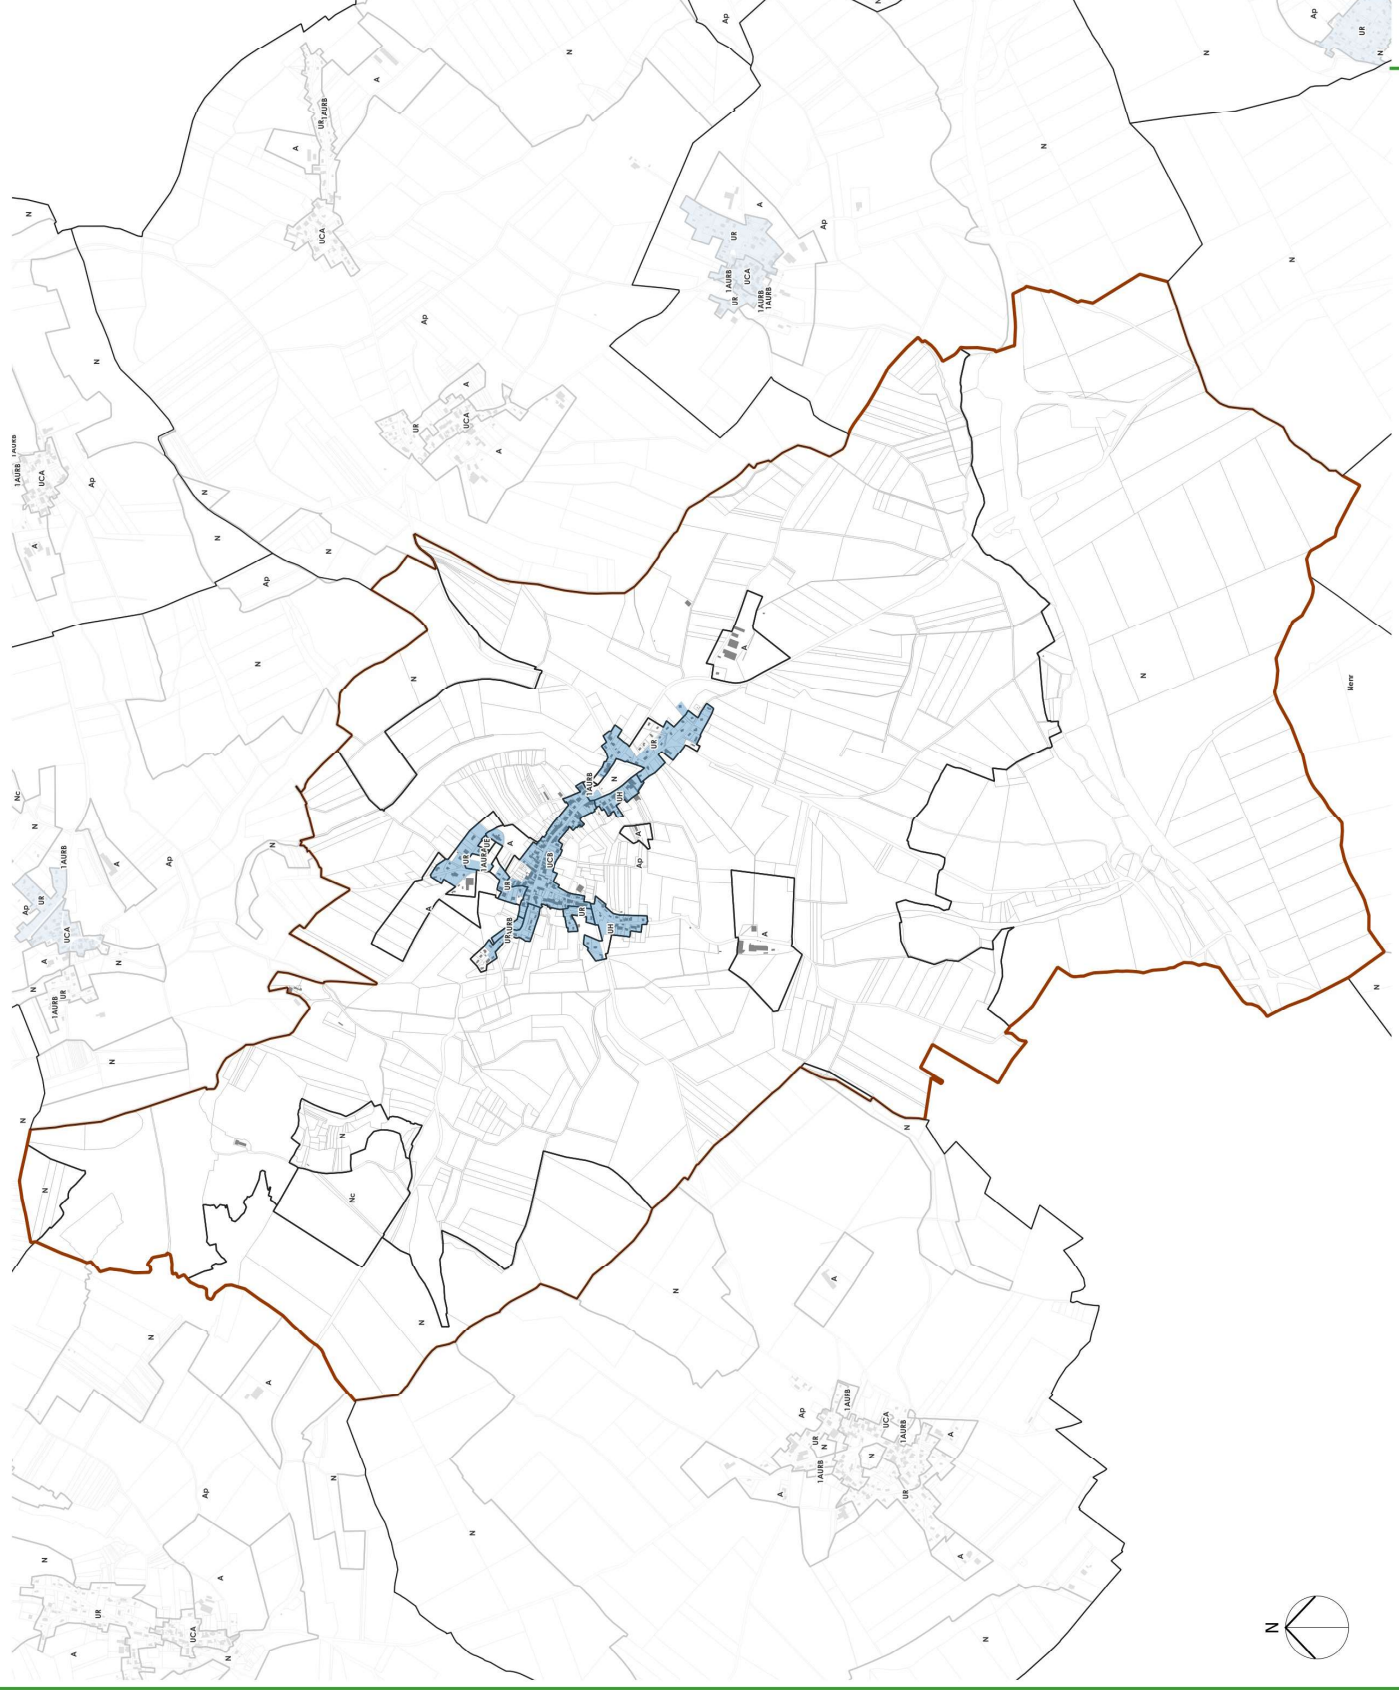


0 500 1 000 m



Zonage d'assainissement

- Zone d'assainissement collectif
- Zone d'assainissement non collectif
- Limite de zones du projet de PLUi
- Bâtis
- Limites cadastrales

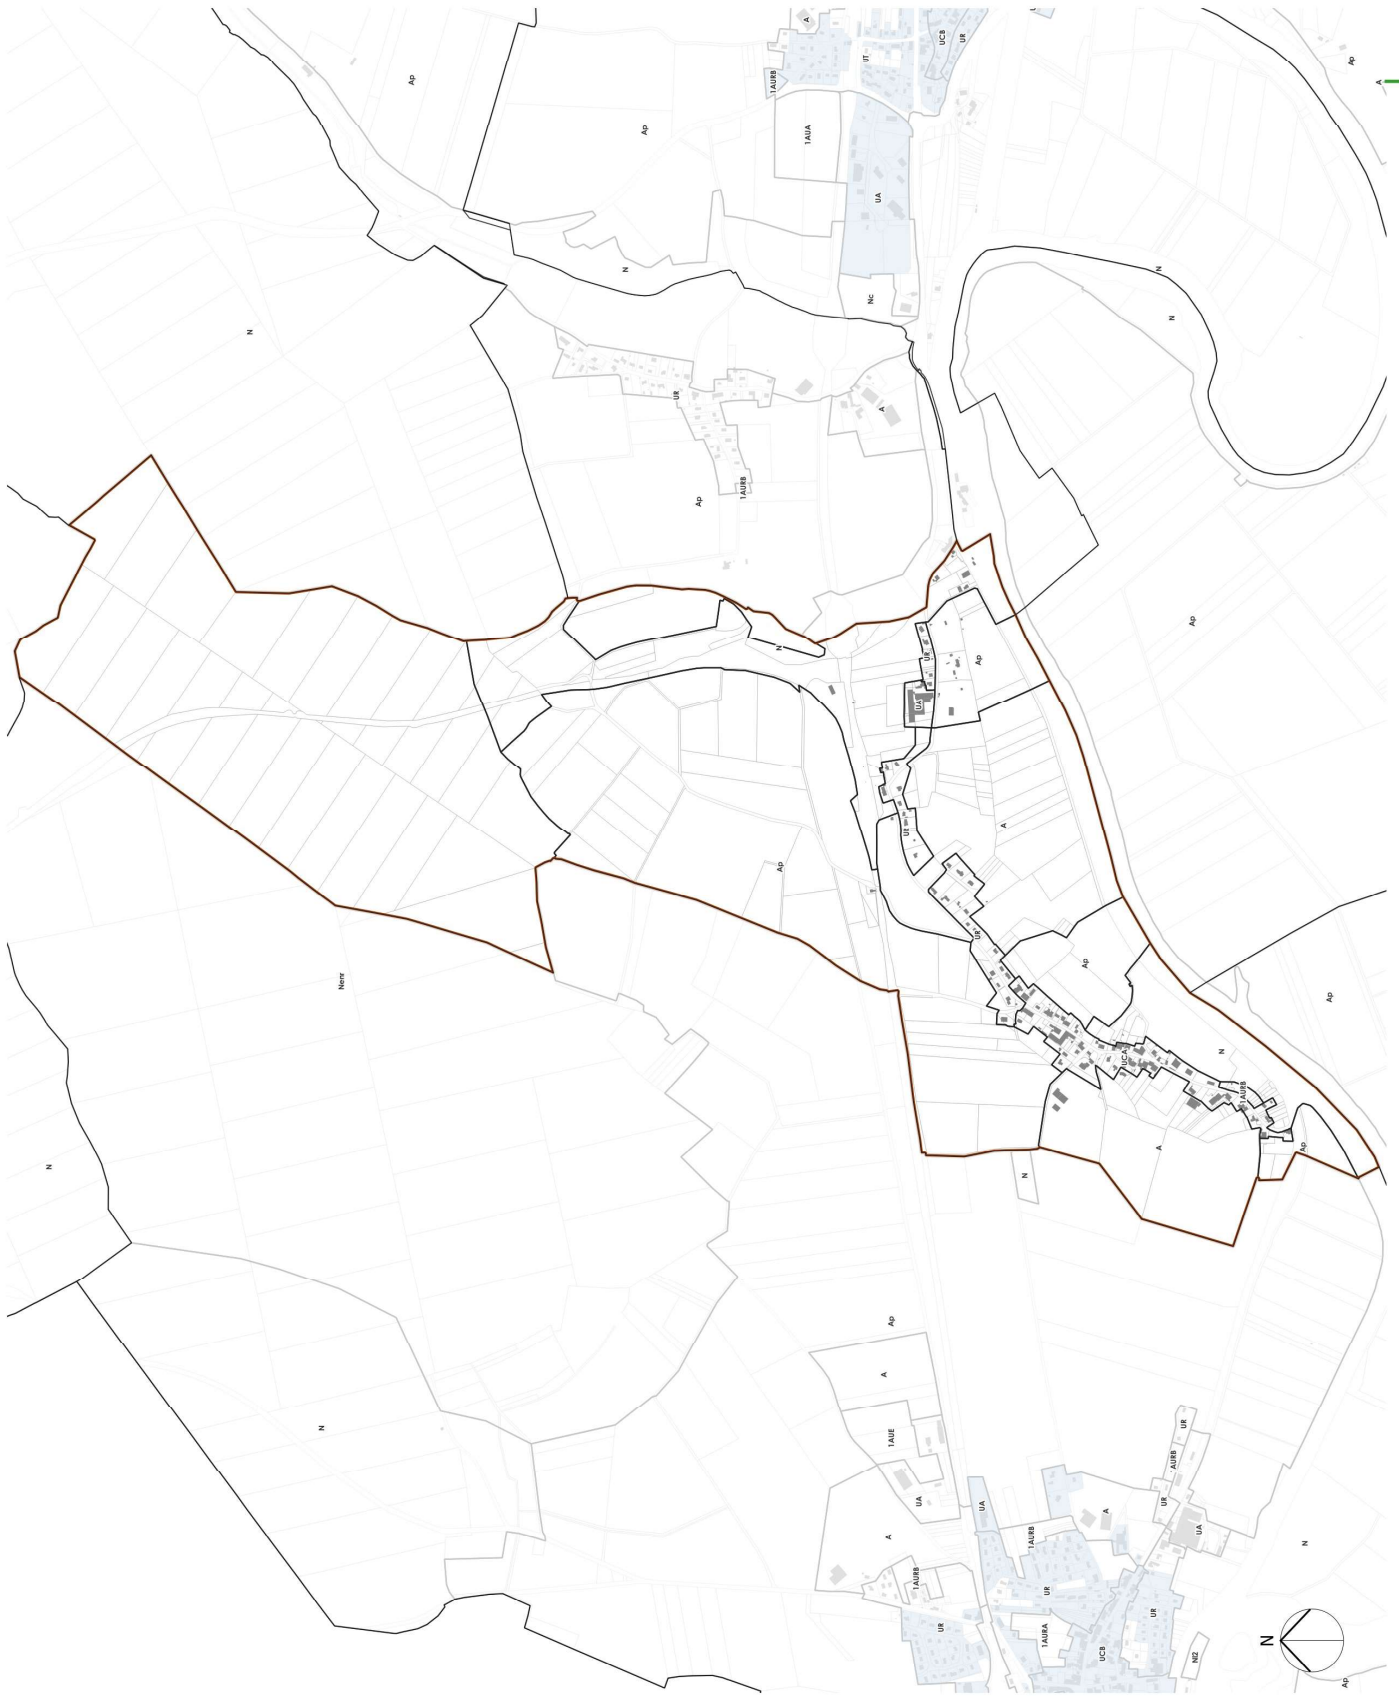



Zonage d'assainissement


- Zone d'assainissement collectif
- Zone d'assainissement non collectif
- Limite de zones du projet de PLUi
- Bâtis
- Limites cadastrales





Zonage d'assainissement

- Zone d'assainissement collectif
- Zone d'assainissement non collectif
- Limite de zones du projet de PLUi
- Bâtis
- Limites cadastrales

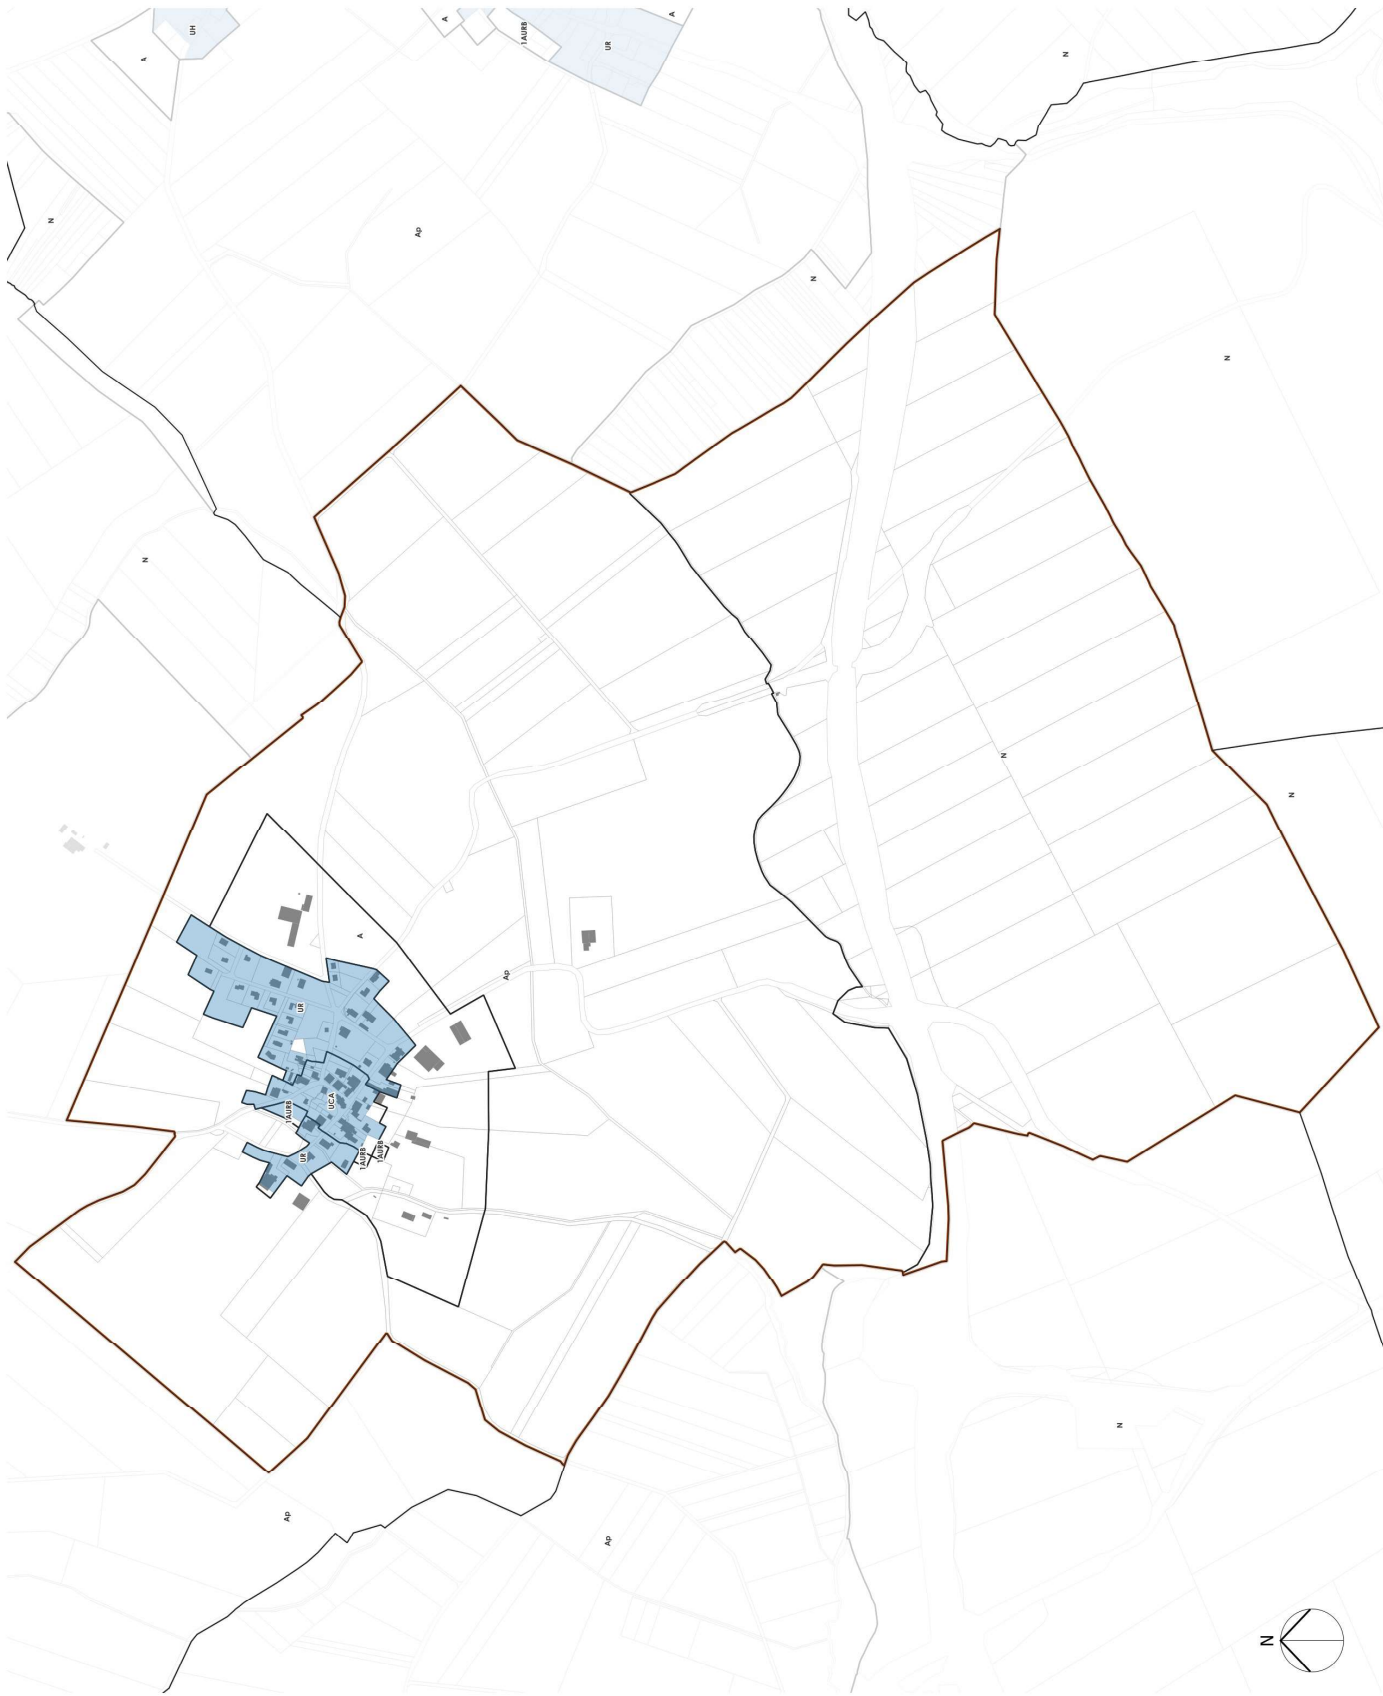

Zonage d'assainissement


- Zone d'assainissement collectif
- Zone d'assainissement non collectif
- Limite de zones du projet de PLUi
- Bâtis
- Limites cadastrales





Zonage d'assainissement


-  Zone d'assainissement collectif
-  Zone d'assainissement non collectif
-  Limite de zones du projet de PLUi
-  Bâti
-  Limites cadastrales

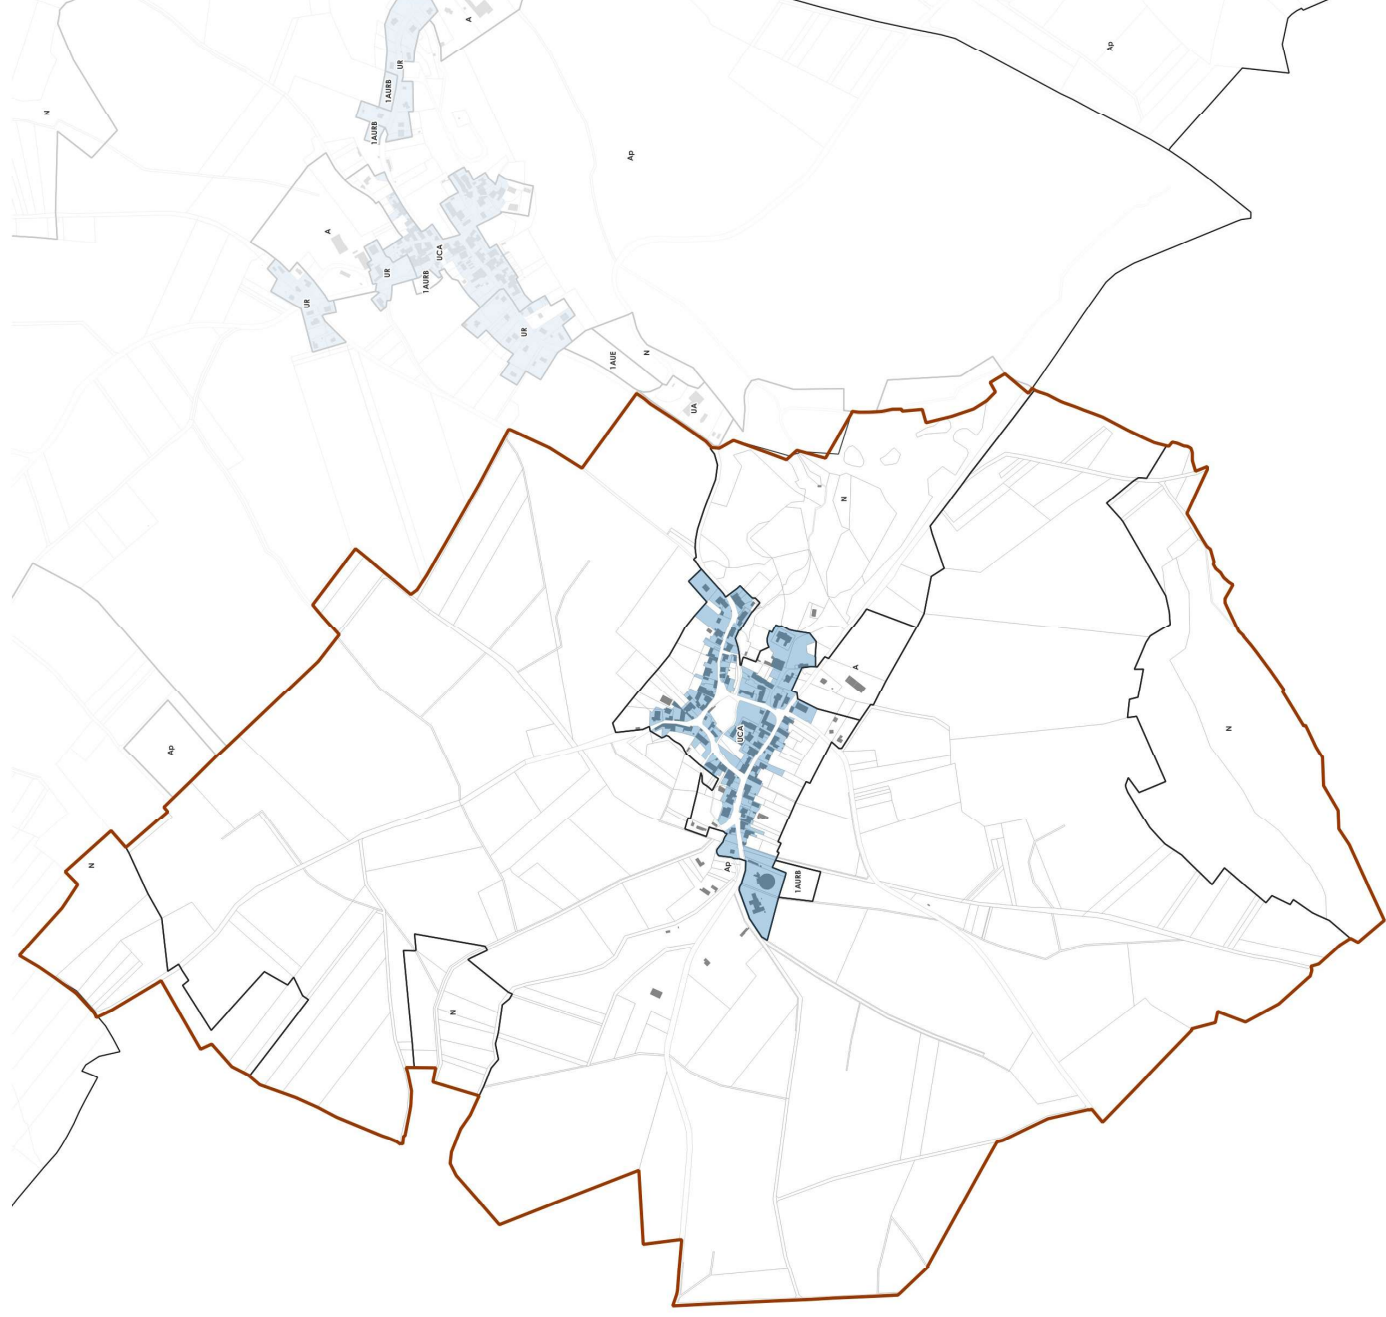



Zonage d'assainissement

- Zone d'assainissement collectif
 Zone d'assainissement non collectif
 Limite de zones du projet de PLUi
 Bâties
 Limites cadastrales

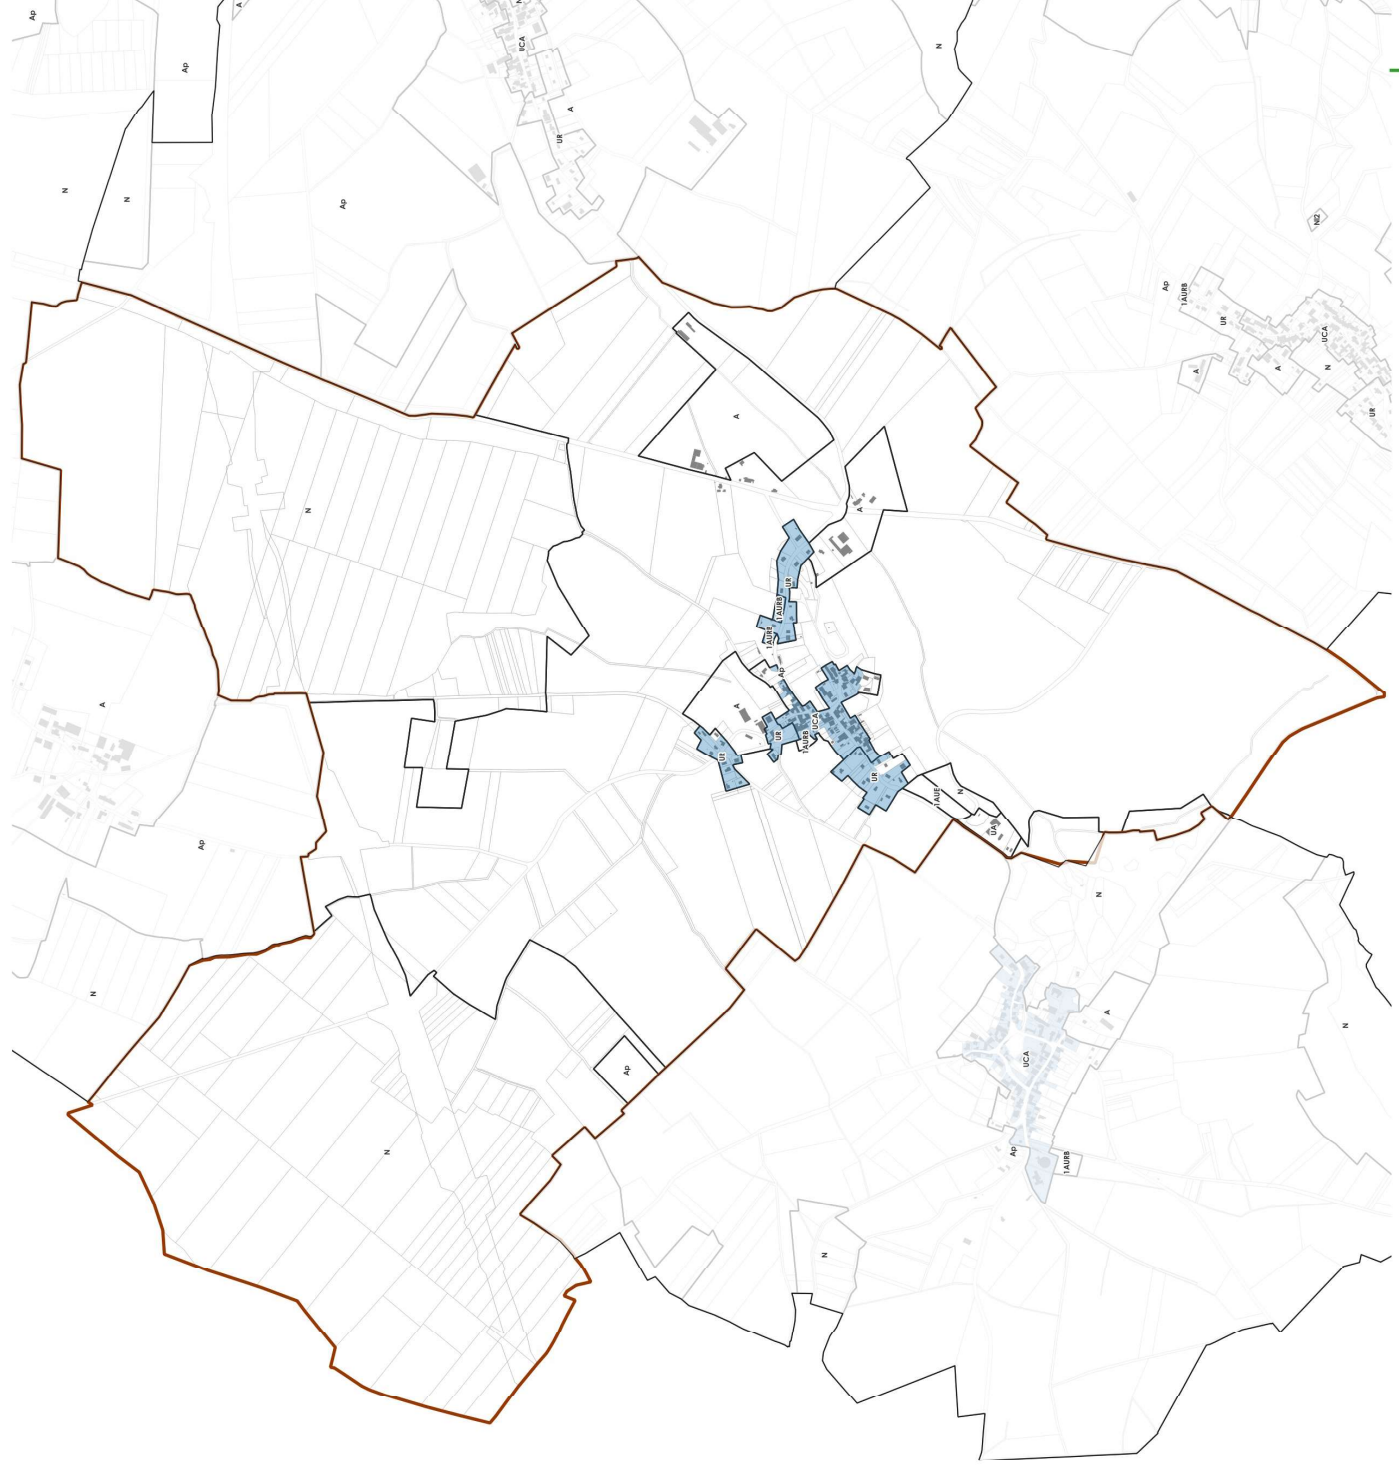

0 500 1 000 m


Sources : PCI, CCJN

Date: 17 / 02 / 2023



Zonage d'assainissement


- Zone d'assainissement collectif
- Zone d'assainissement non collectif
- Limite de zones du projet de PLUi
- Bâtis
- Limites cadastrales

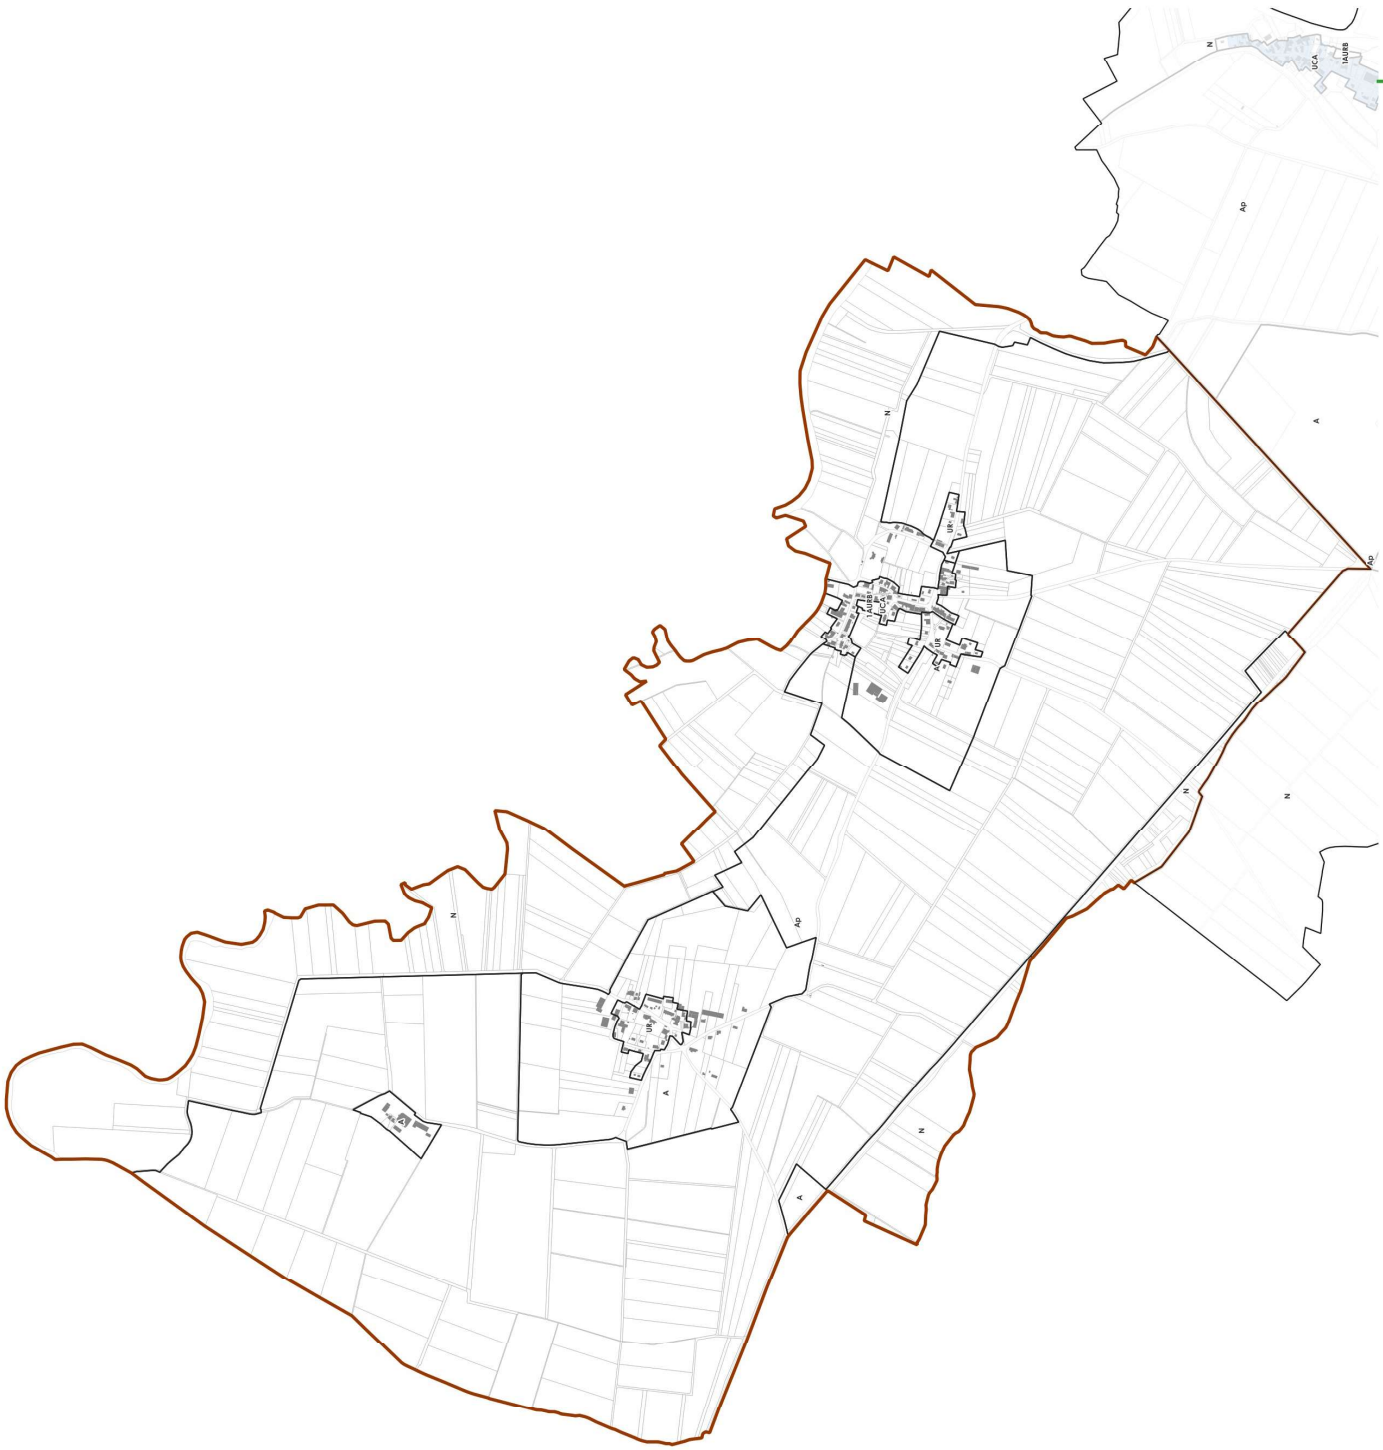



Zonage d'assainissement


- Zone d'assainissement collectif
- Zone d'assainissement non collectif
- Limite de zones du projet de PLUi
- Bâtis
- Limites cadastrales

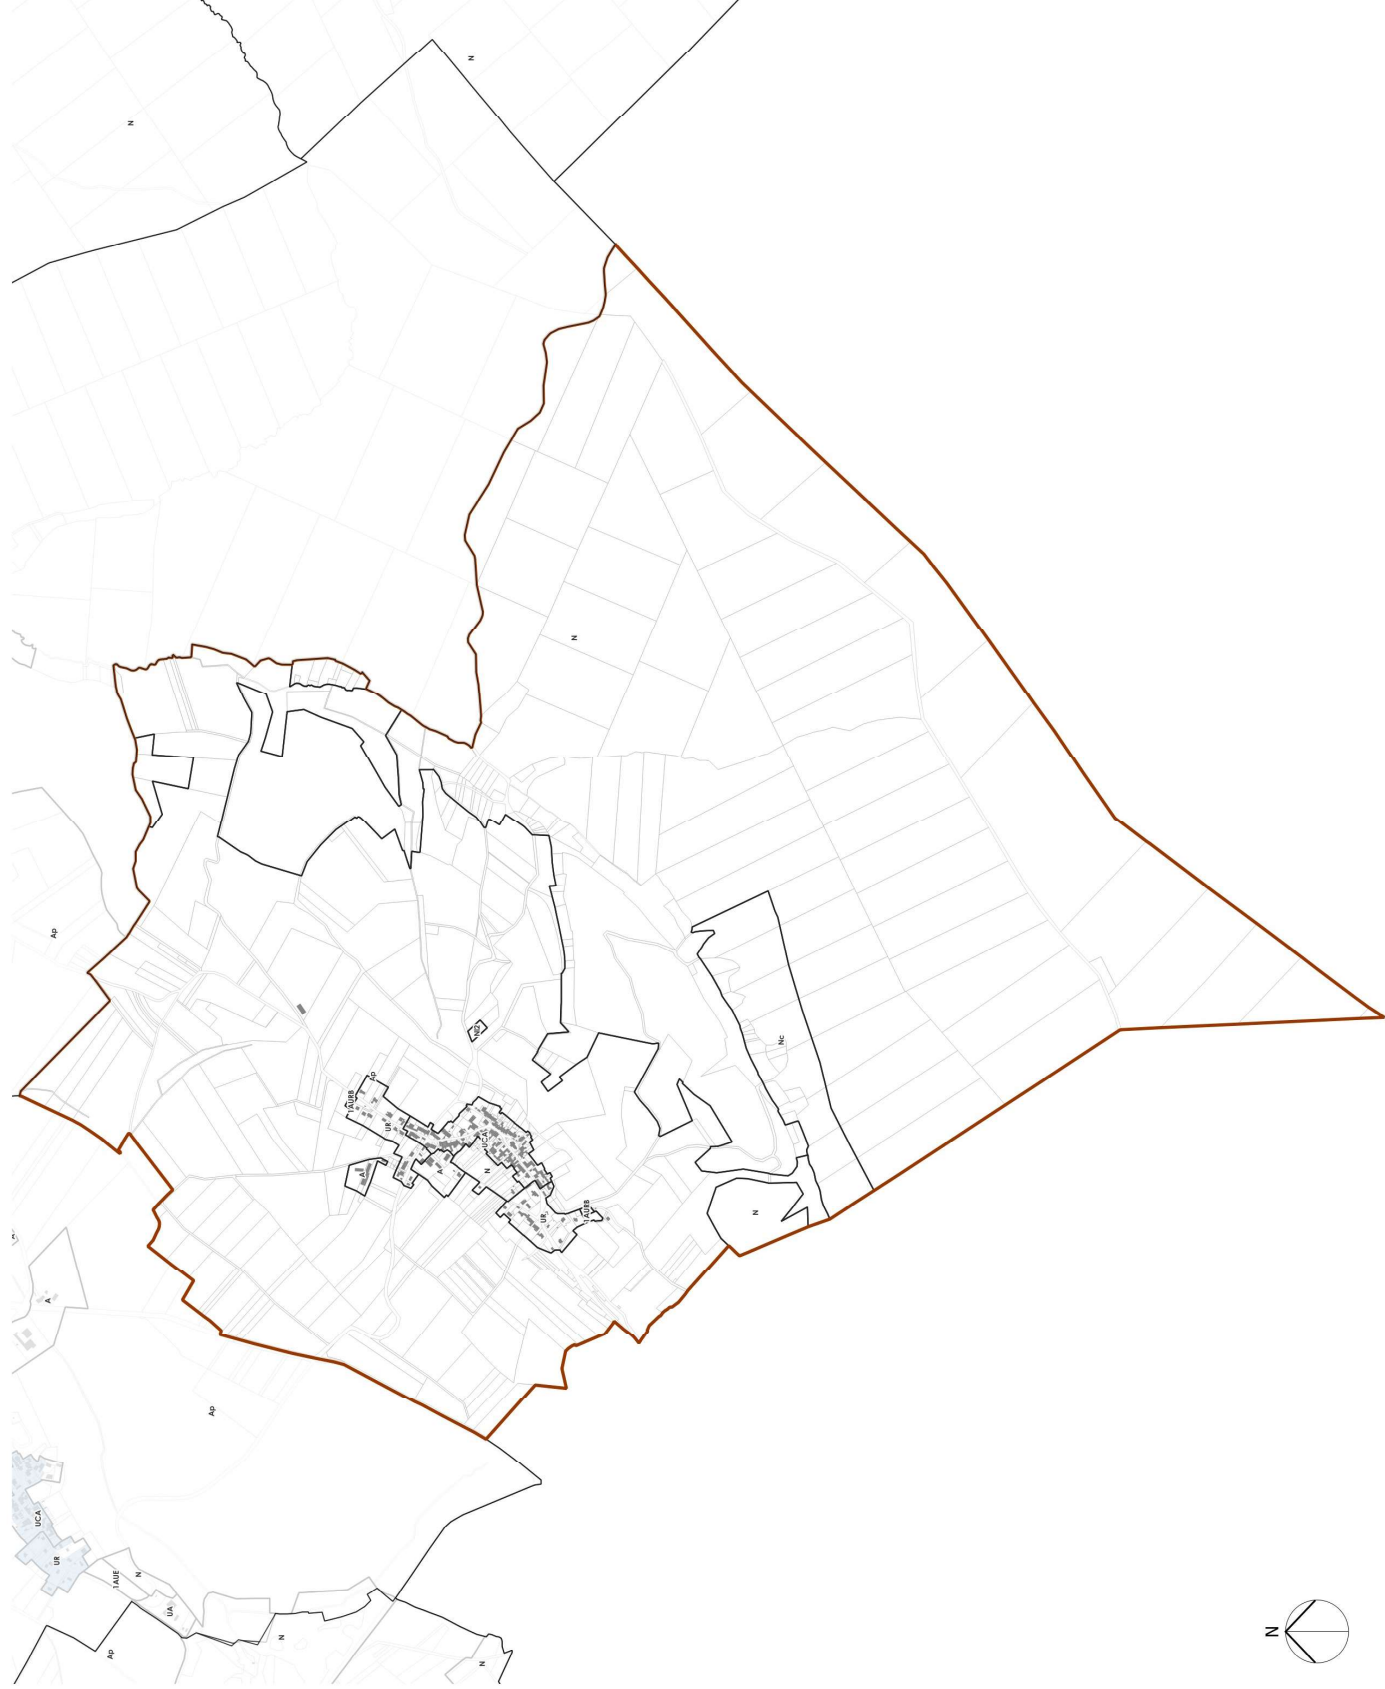

0 500 1 000 m


Zonage d'assainissement

-  Zone d'assainissement collectif
-  Zone d'assainissement non collectif
-  Limite de zones du projet de PLUi
-  Bâti
-  Limites cadastrales

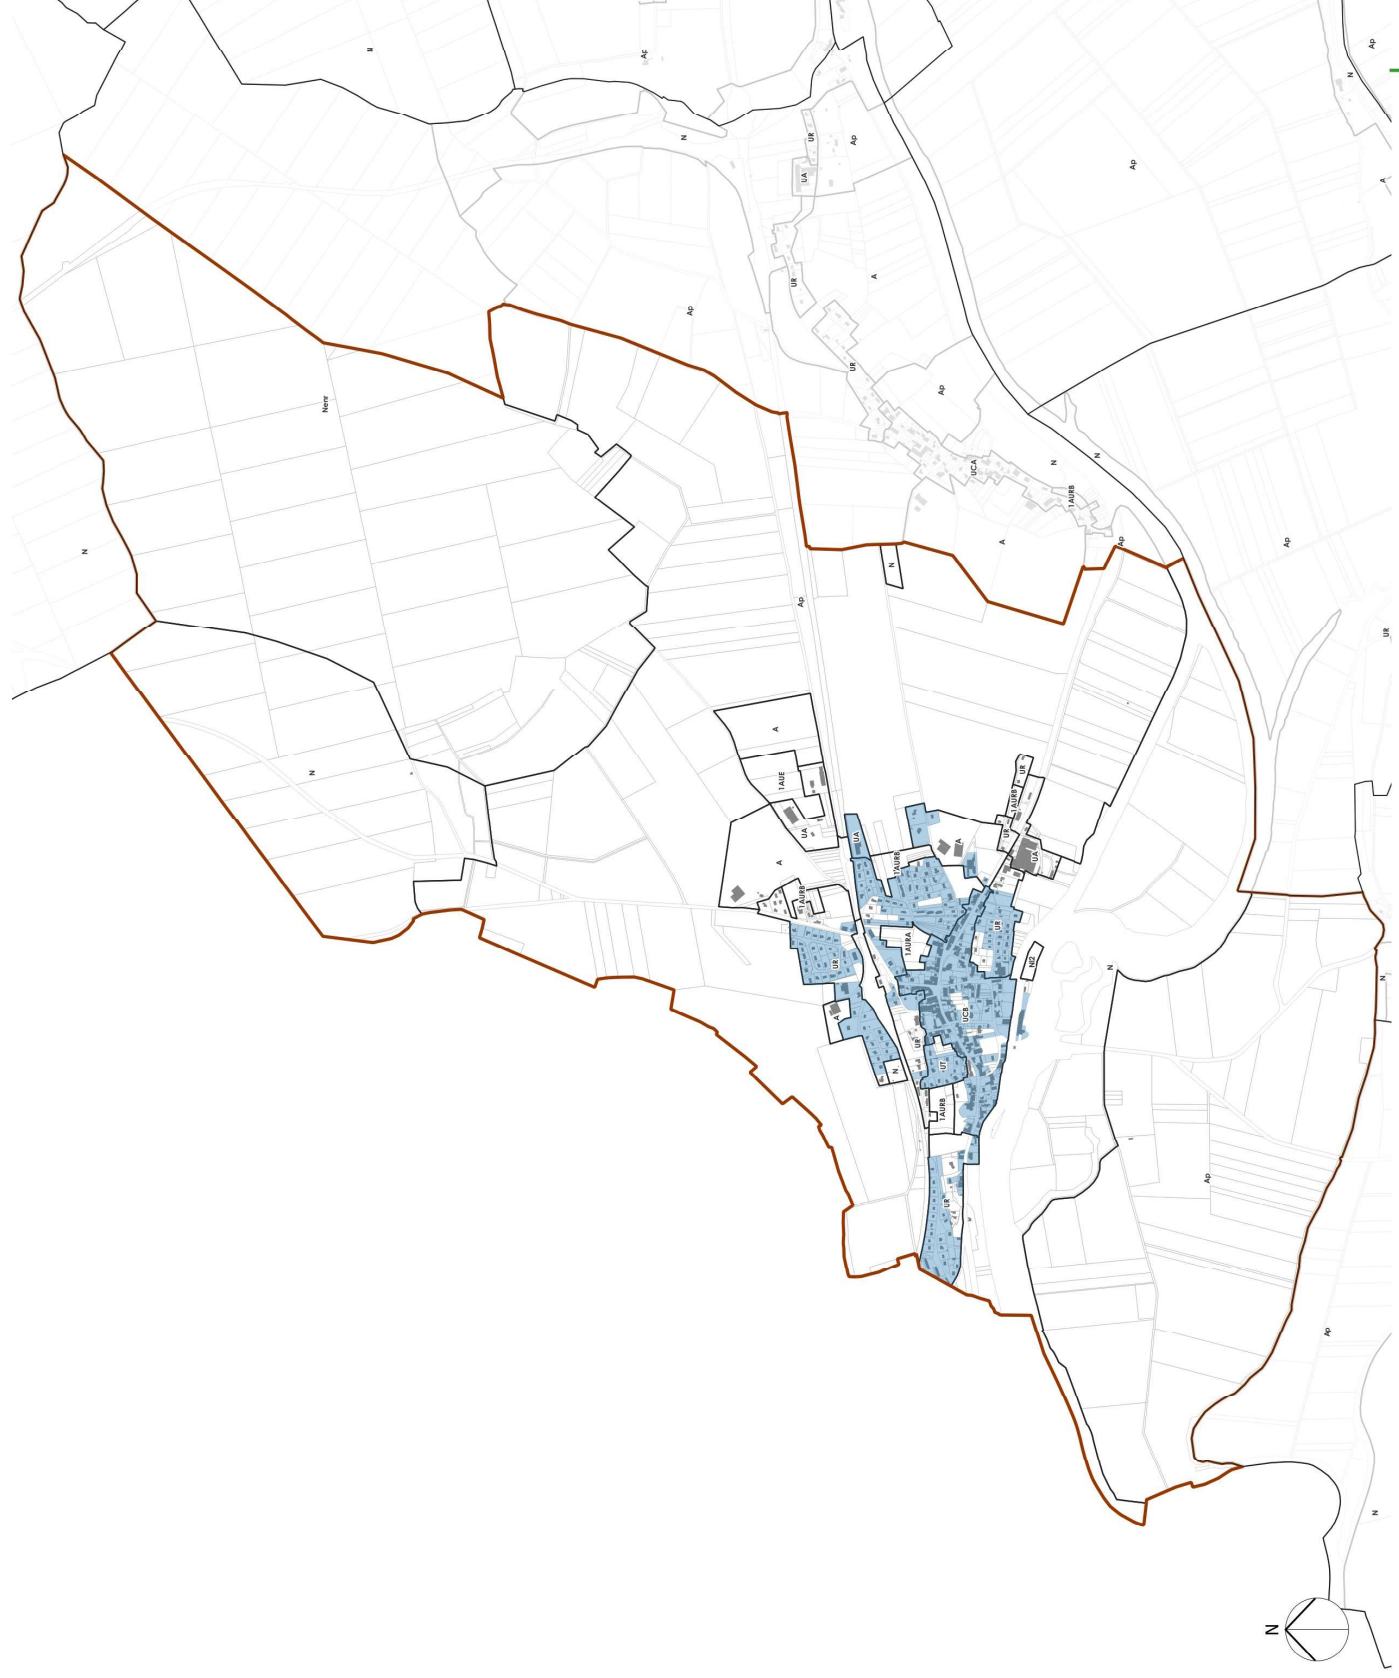

Zonage d'assainissement


- Zone d'assainissement collectif
- Zone d'assainissement non collectif
- Limite de zones du projet de PLUi
- Bâtis
- Limites cadastrales

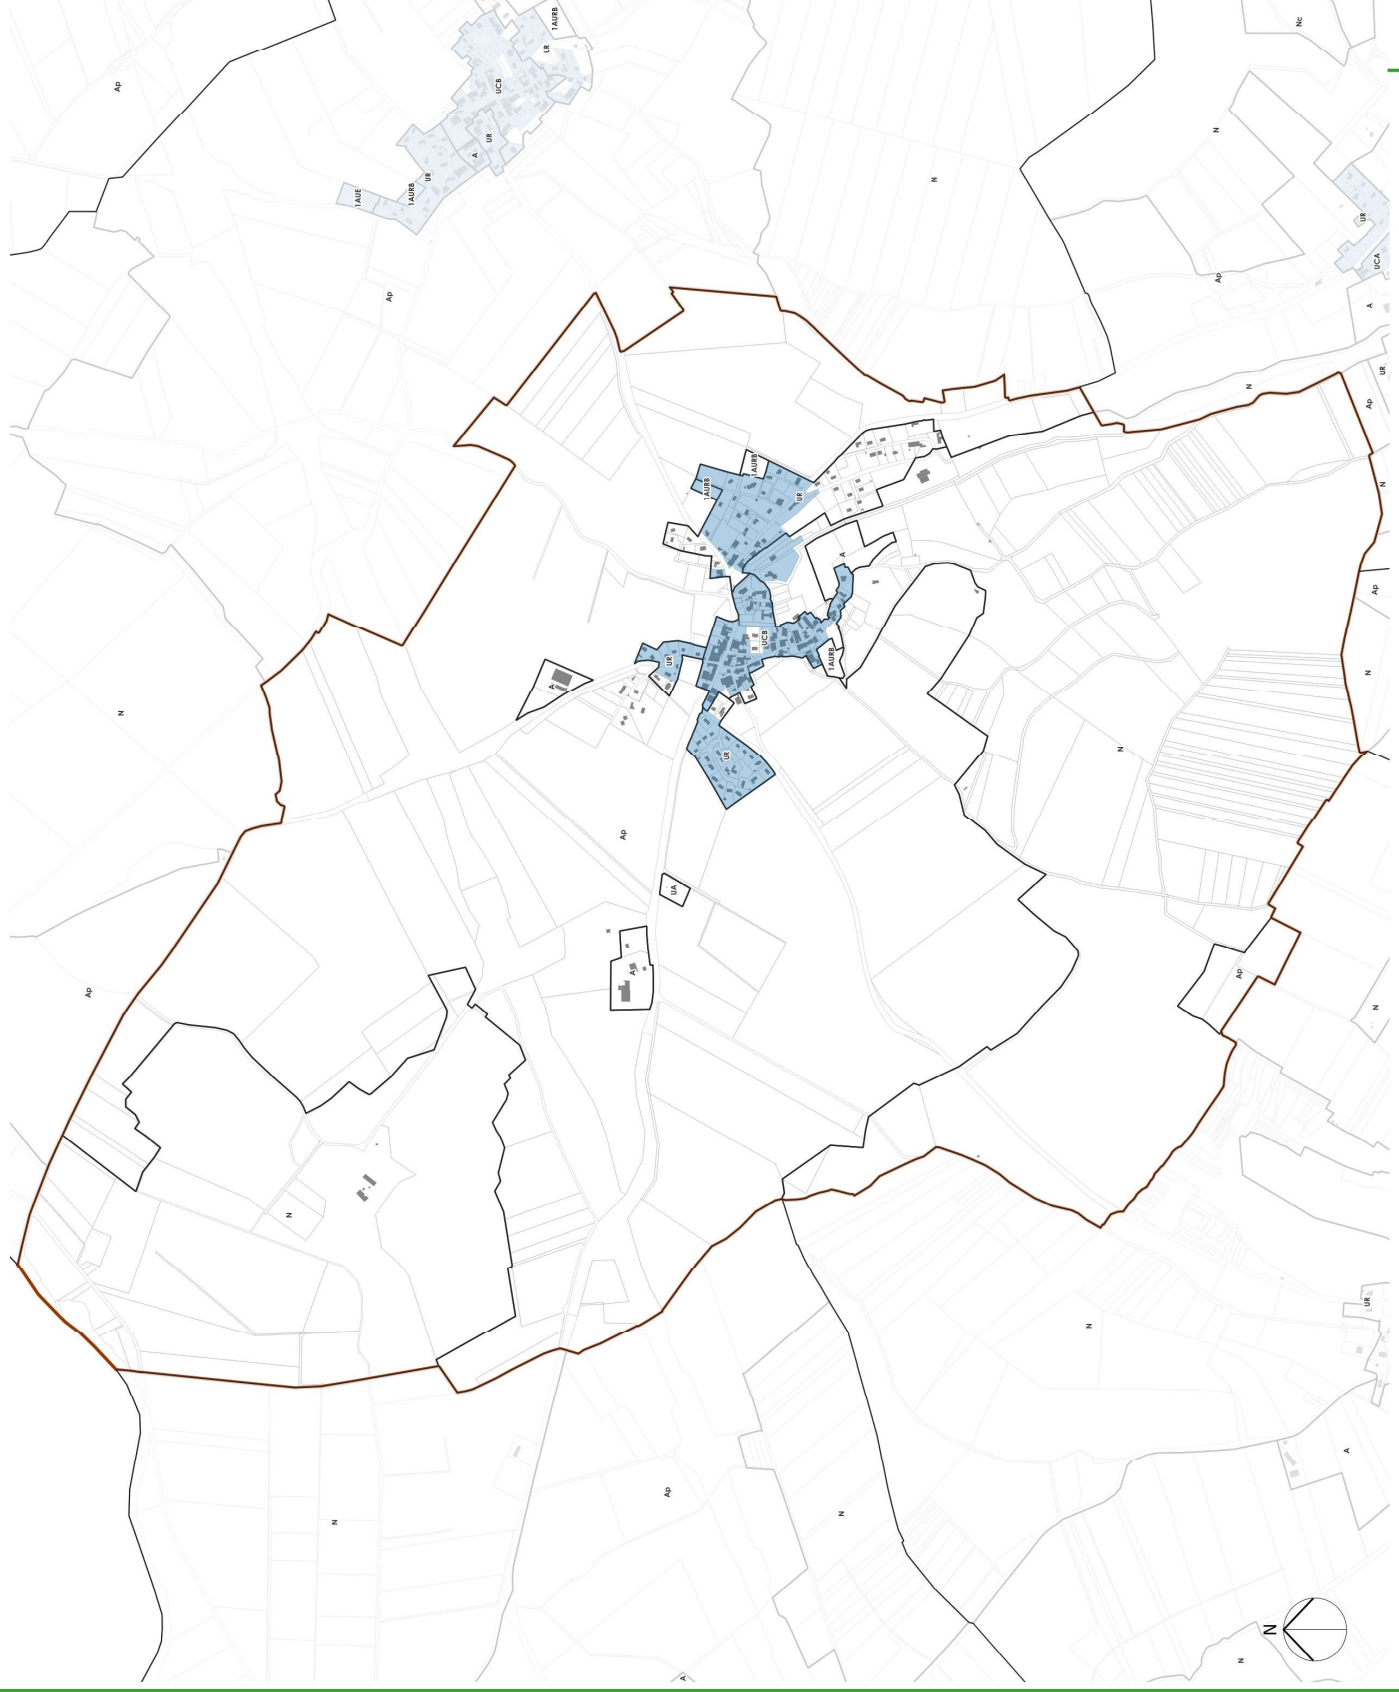



Zonage d'assainissement

- Zone d'assainissement collectif
- Zone d'assainissement non collectif
- Limite de zones du projet de PLUi
- Bâtis
- Limites cadastrales

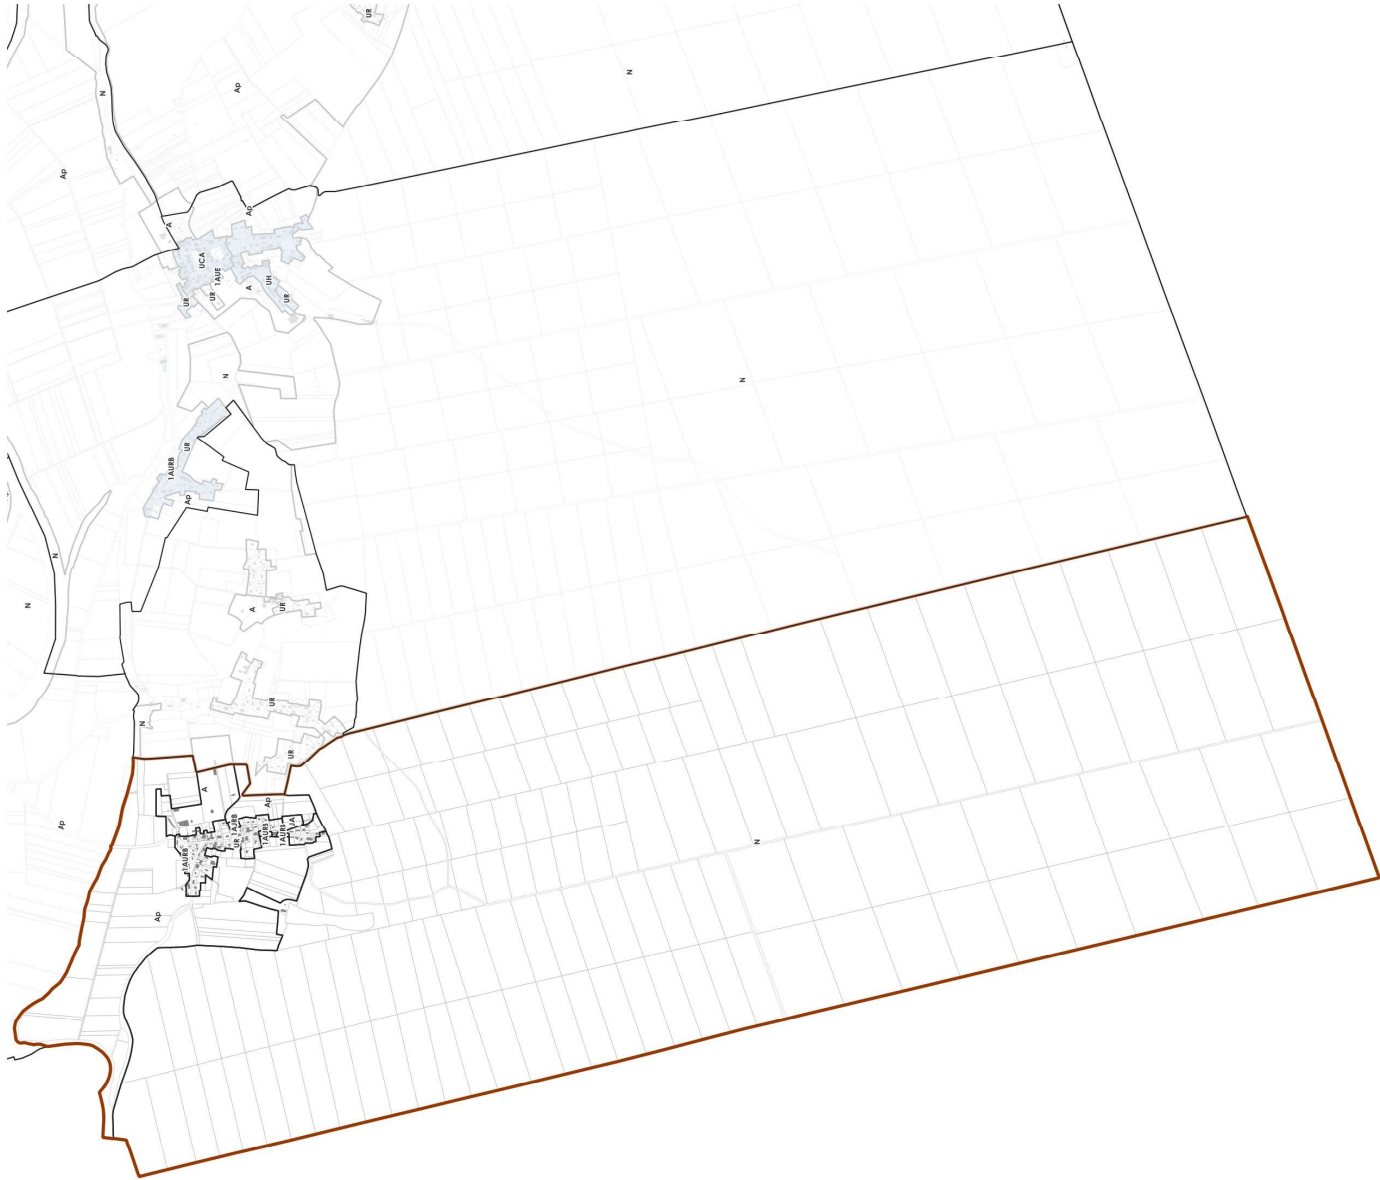


0 500 1 000 m



Zonage d'assainissement


- Zone d'assainissement collectif
- Zone d'assainissement non collectif
- Limite de zones du projet de PLUi
- Bâtis
- Limites cadastrales

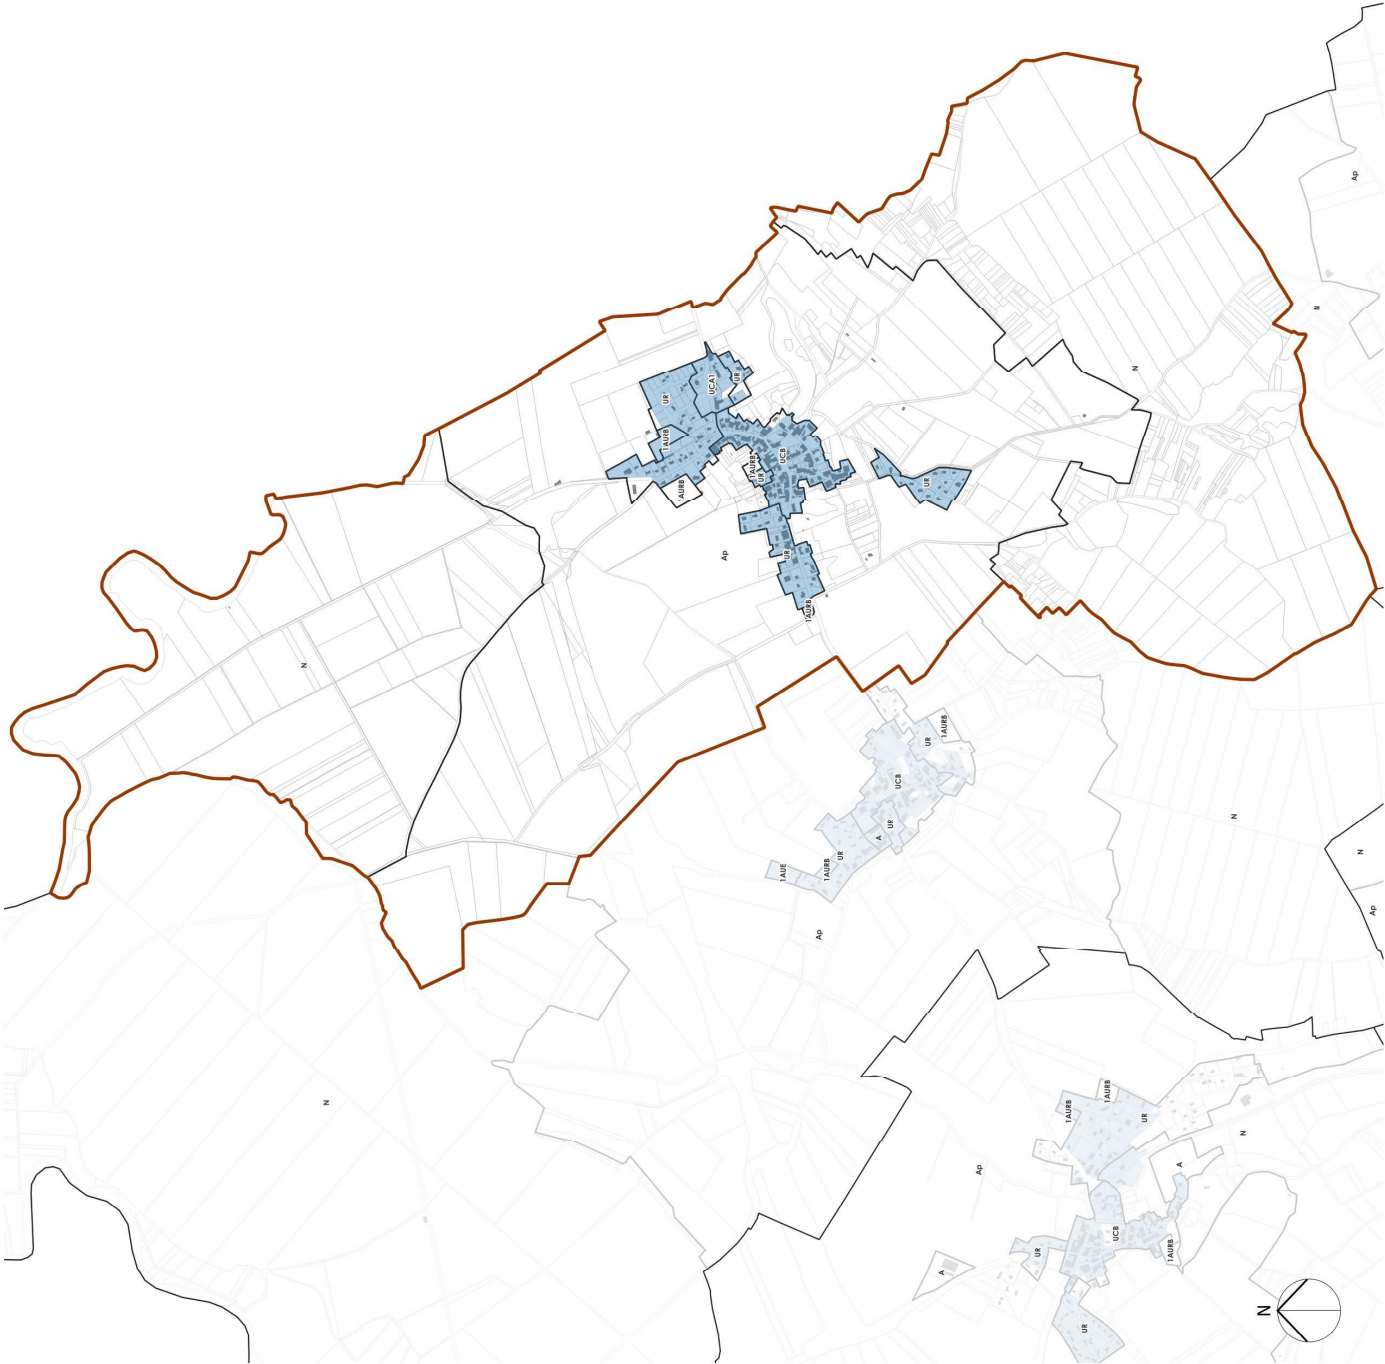




Zonage d'assainissement

- Zone d'assainissement collectif
- Zone d'assainissement non collectif
- Limite de zones du projet de PLUi
- Bâtis
- Limites cadastrales

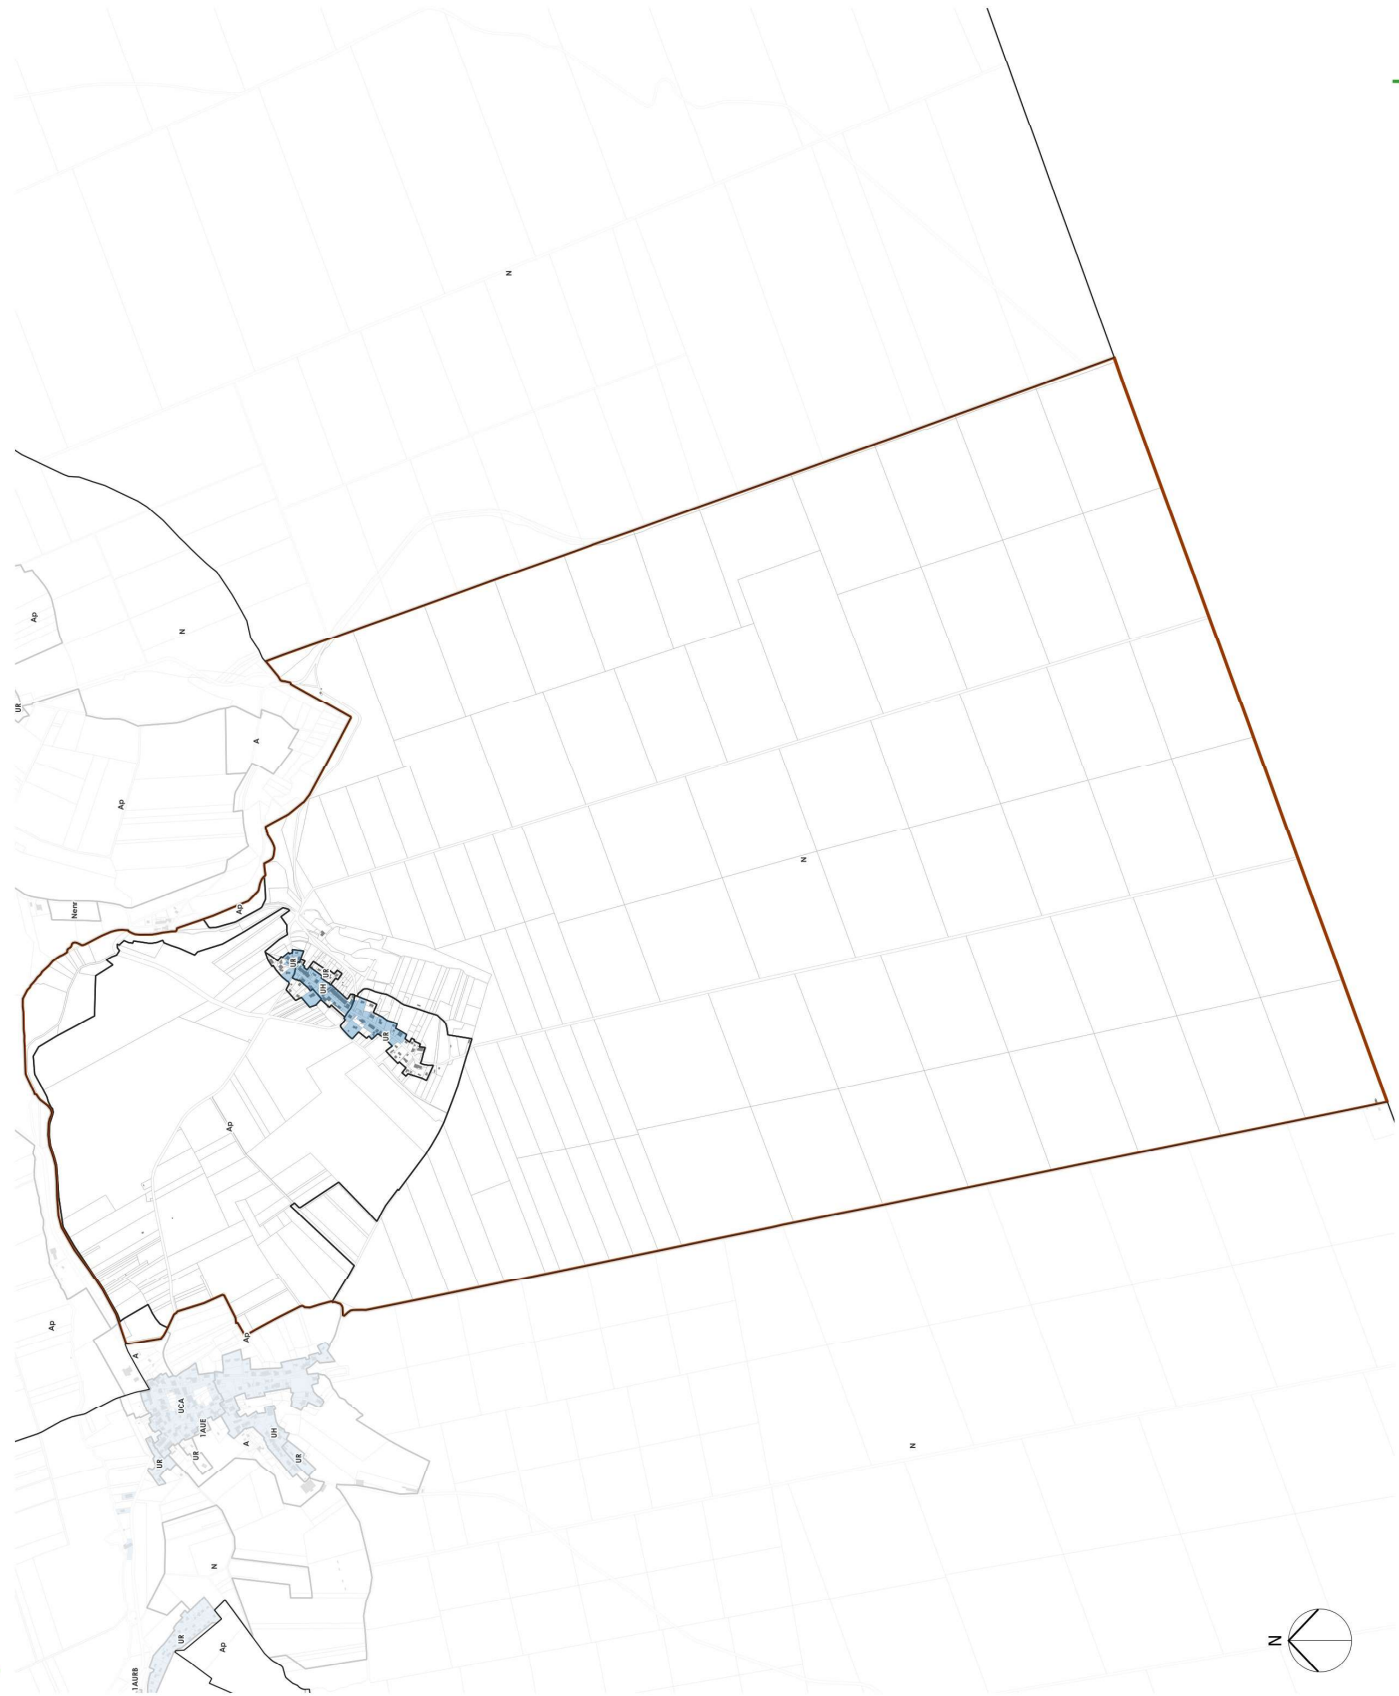


Zonage d'assainissement

-  Zone d'assainissement collectif
-  Zone d'assainissement non collectif
-  Limite de zones du projet de PLUi
-  Bâtis
-  Limites cadastrales

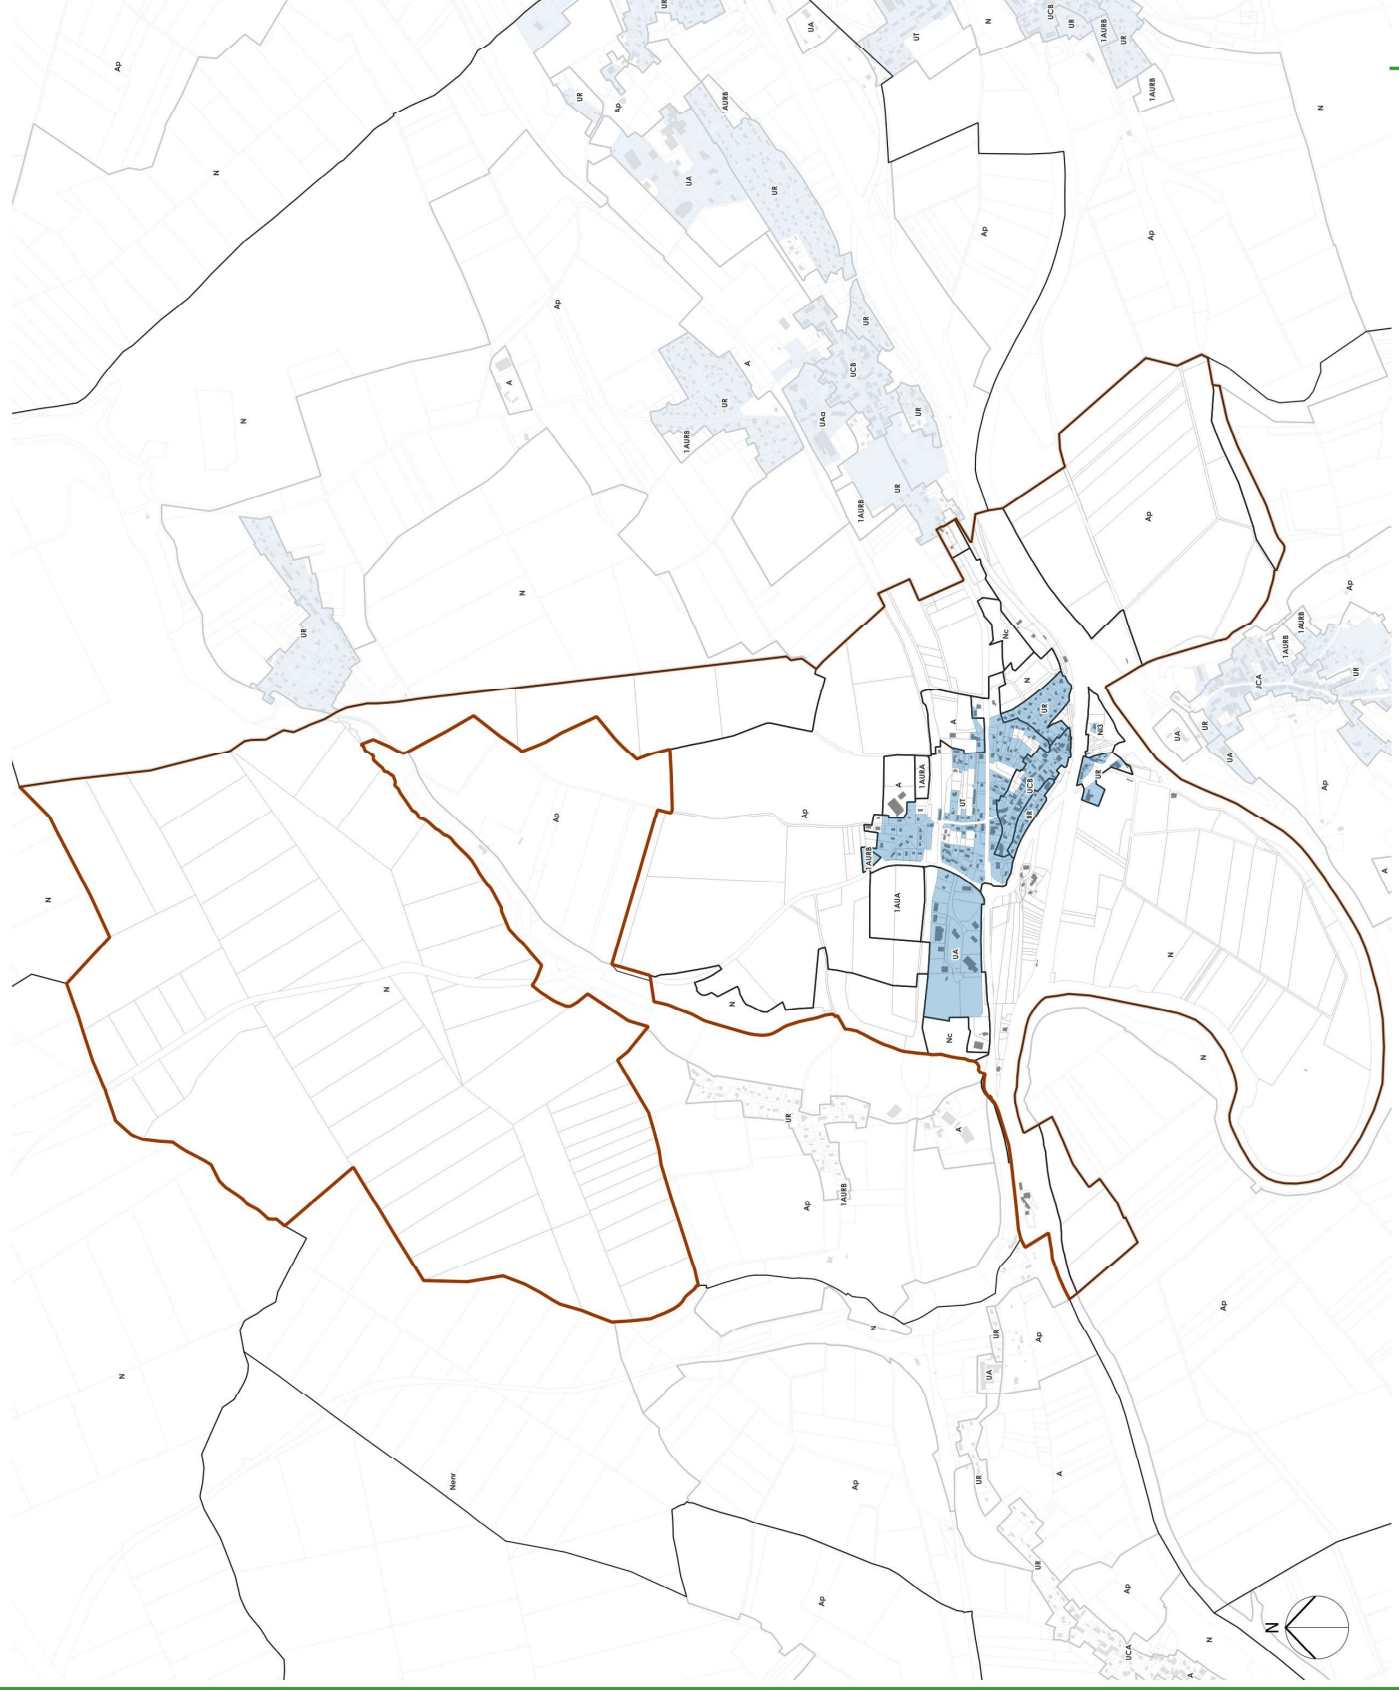

Zonage d'assainissement

- Zone d'assainissement collectif
- Zone d'assainissement non collectif
- Limite de zones du projet de PLUi
- Bâtis
- Limites cadastrales

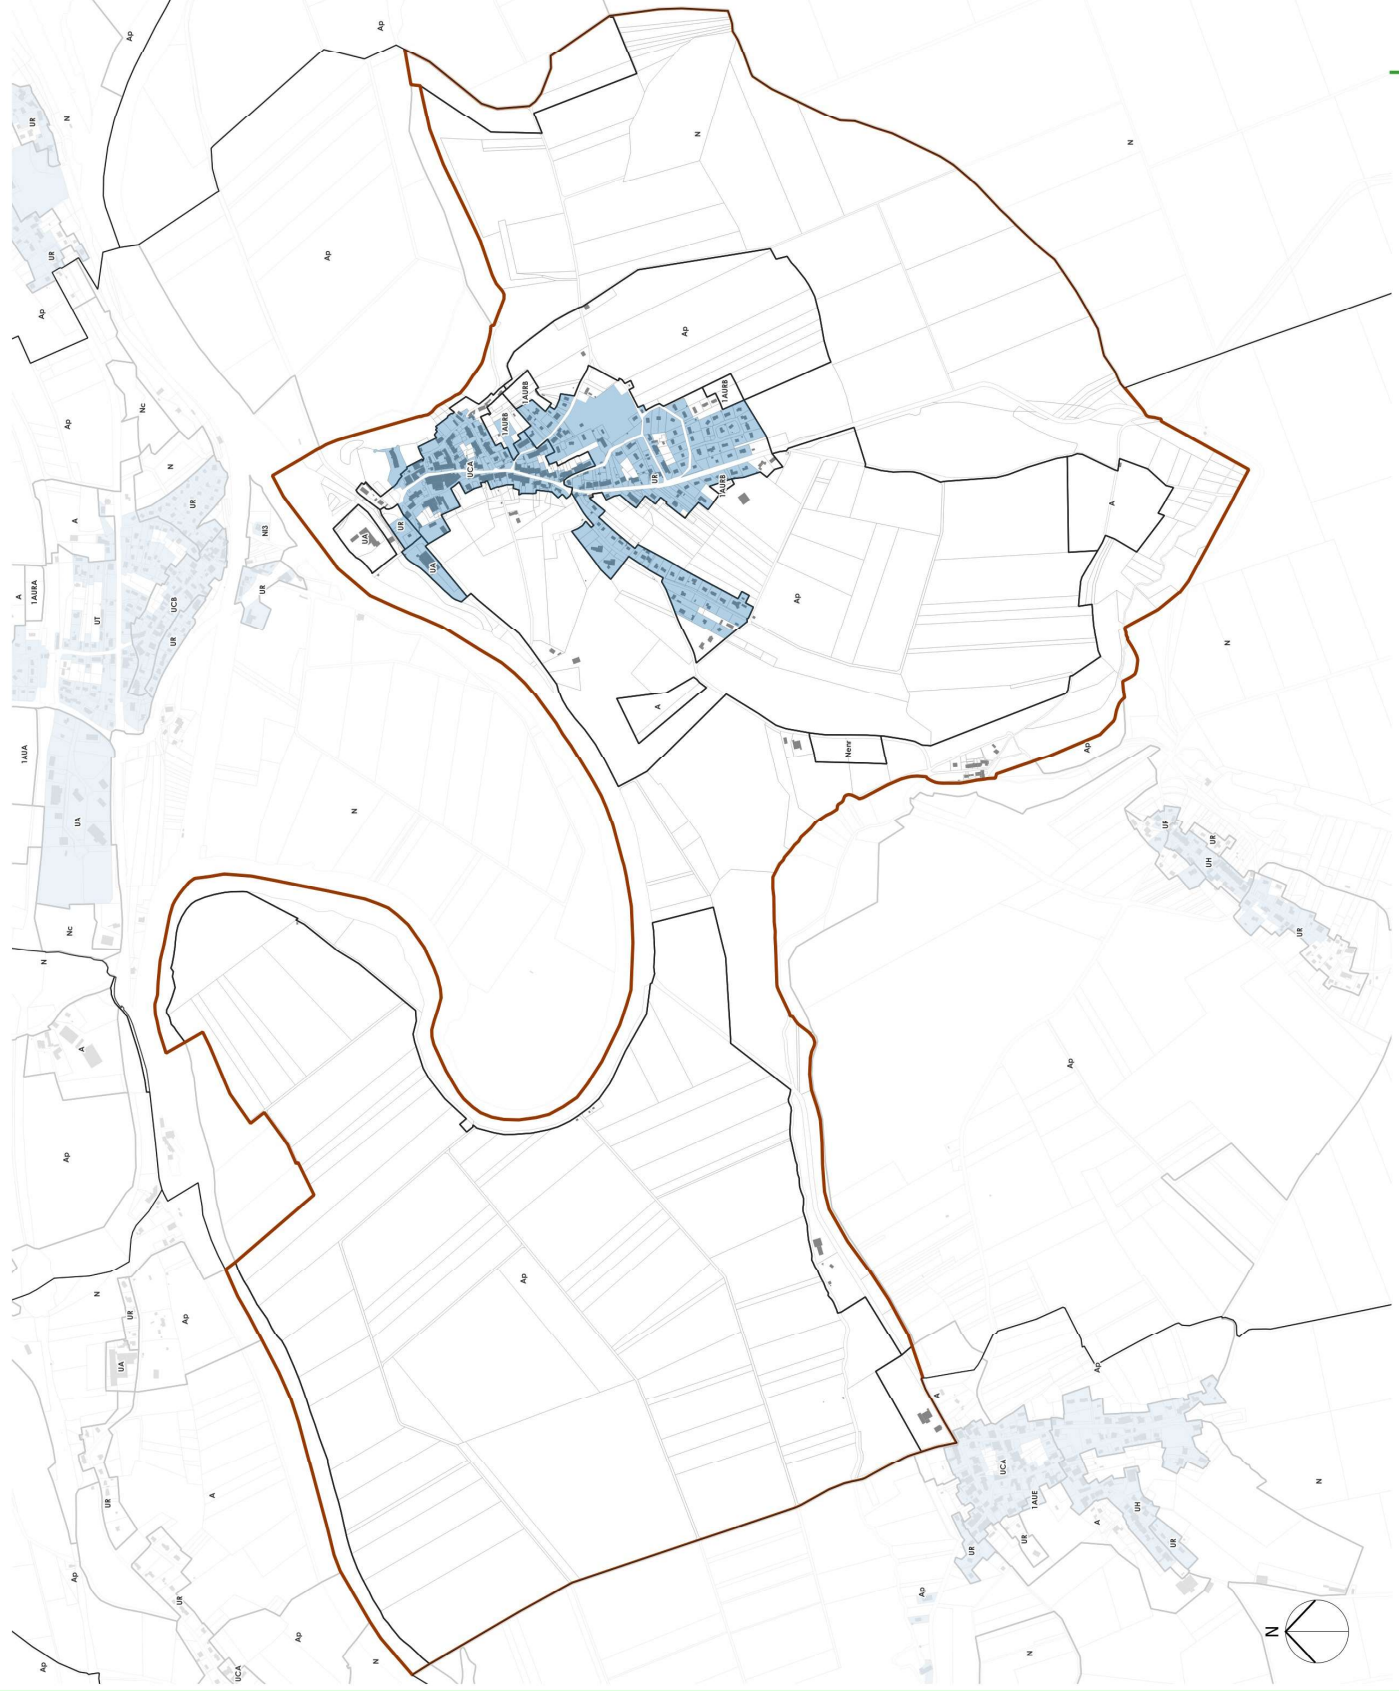

0 500 1 000 m



Zonage d'assainissement

- Zone d'assainissement collectif
- Zone d'assainissement non collectif
- Limite de zones du projet de PLUi
- Bâtis
- Limites cadastrales



0 500 1 000 m




Zonage d'assainissement

- Zone d'assainissement collectif
- Zone d'assainissement non collectif
- Limite de zones du projet de PLUi
- Bâtis
- Limites cadastrales




Zonage d'assainissement

- Zone d'assainissement collectif
- Zone d'assainissement non collectif
- Limite de zones du projet de PLUi
- Bâtis
- Limites cadastrales

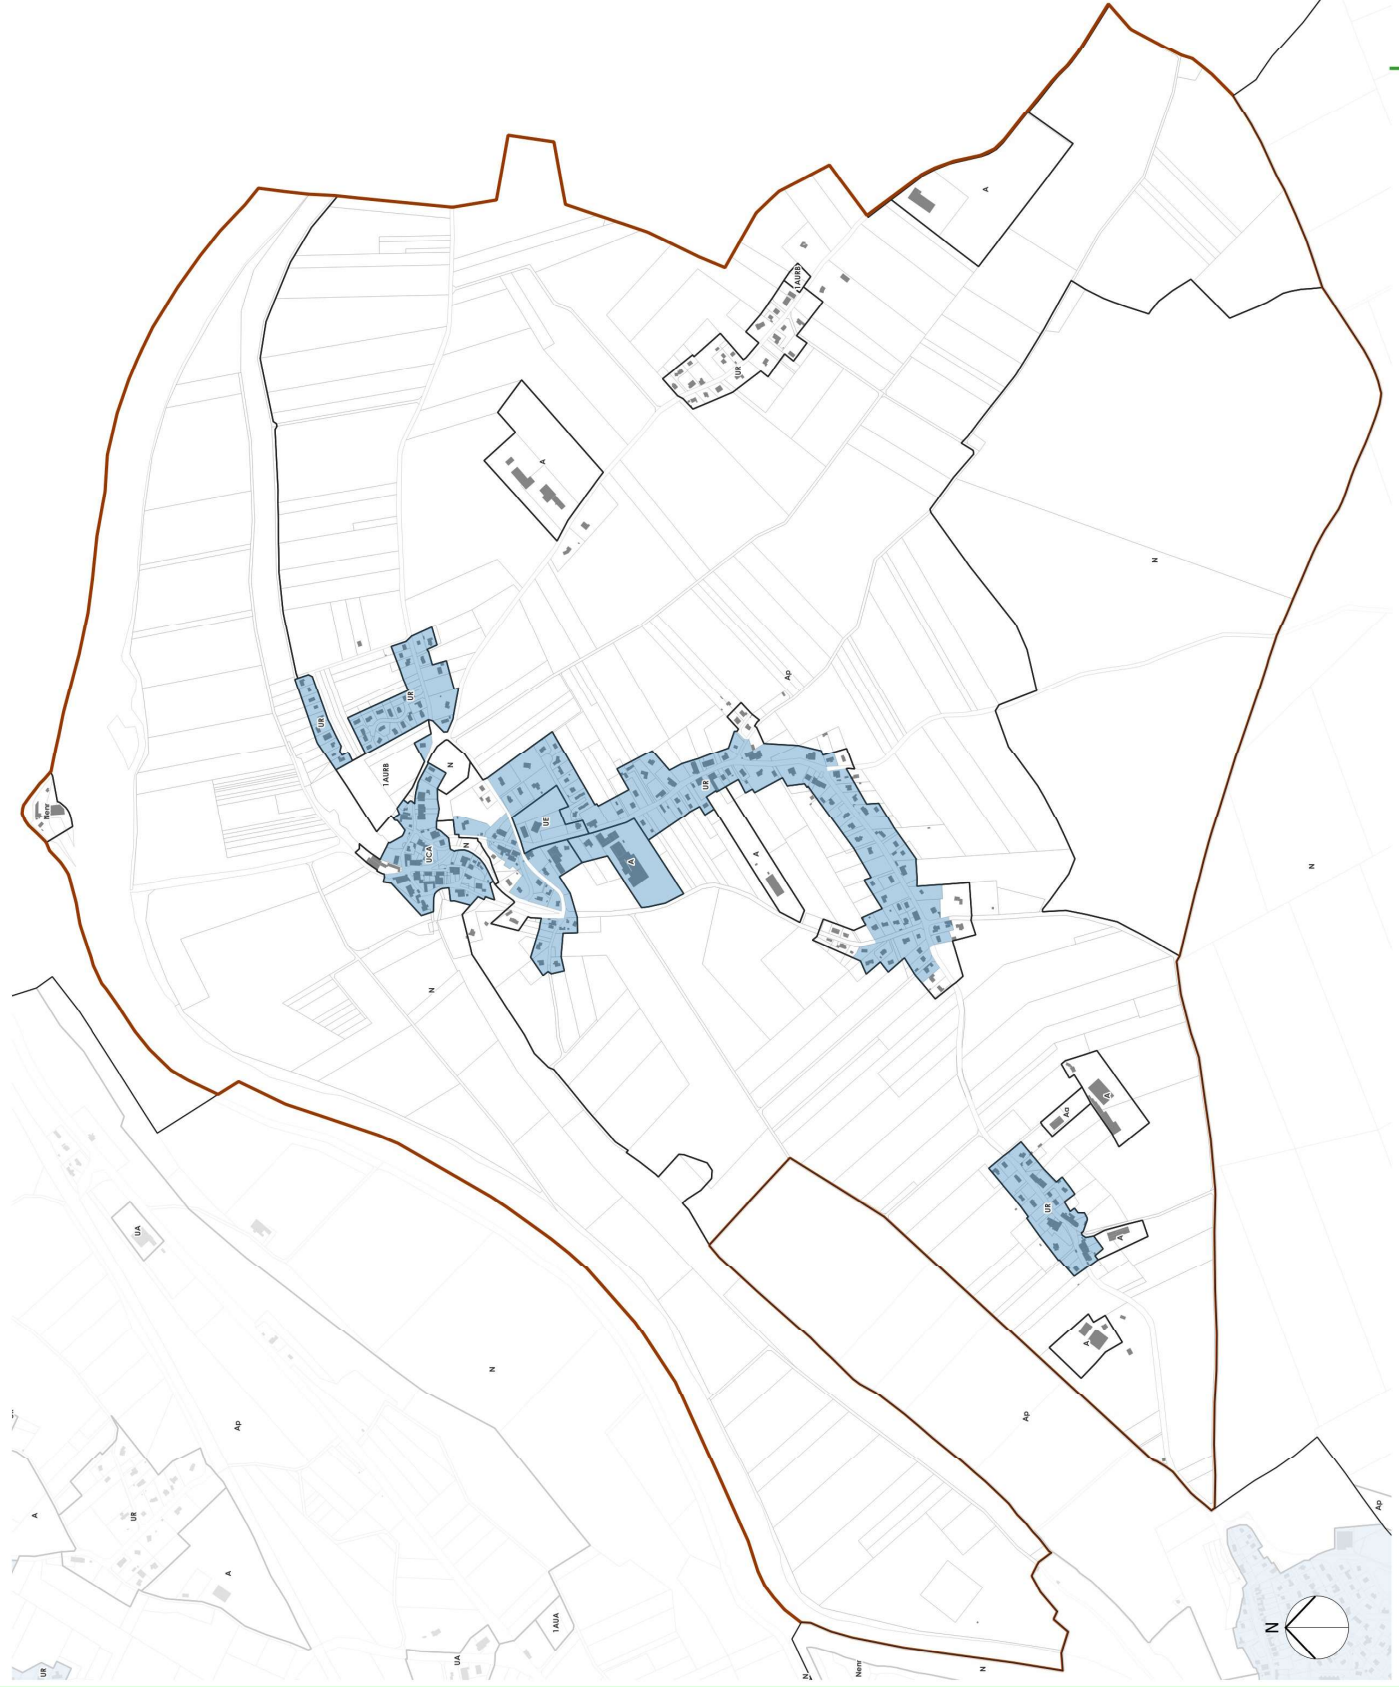

Zonage d'assainissement


- Zone d'assainissement collectif
- Zone d'assainissement non collectif
- Limite de zones du projet de PLUi
- Bâtis
- Limites cadastrales

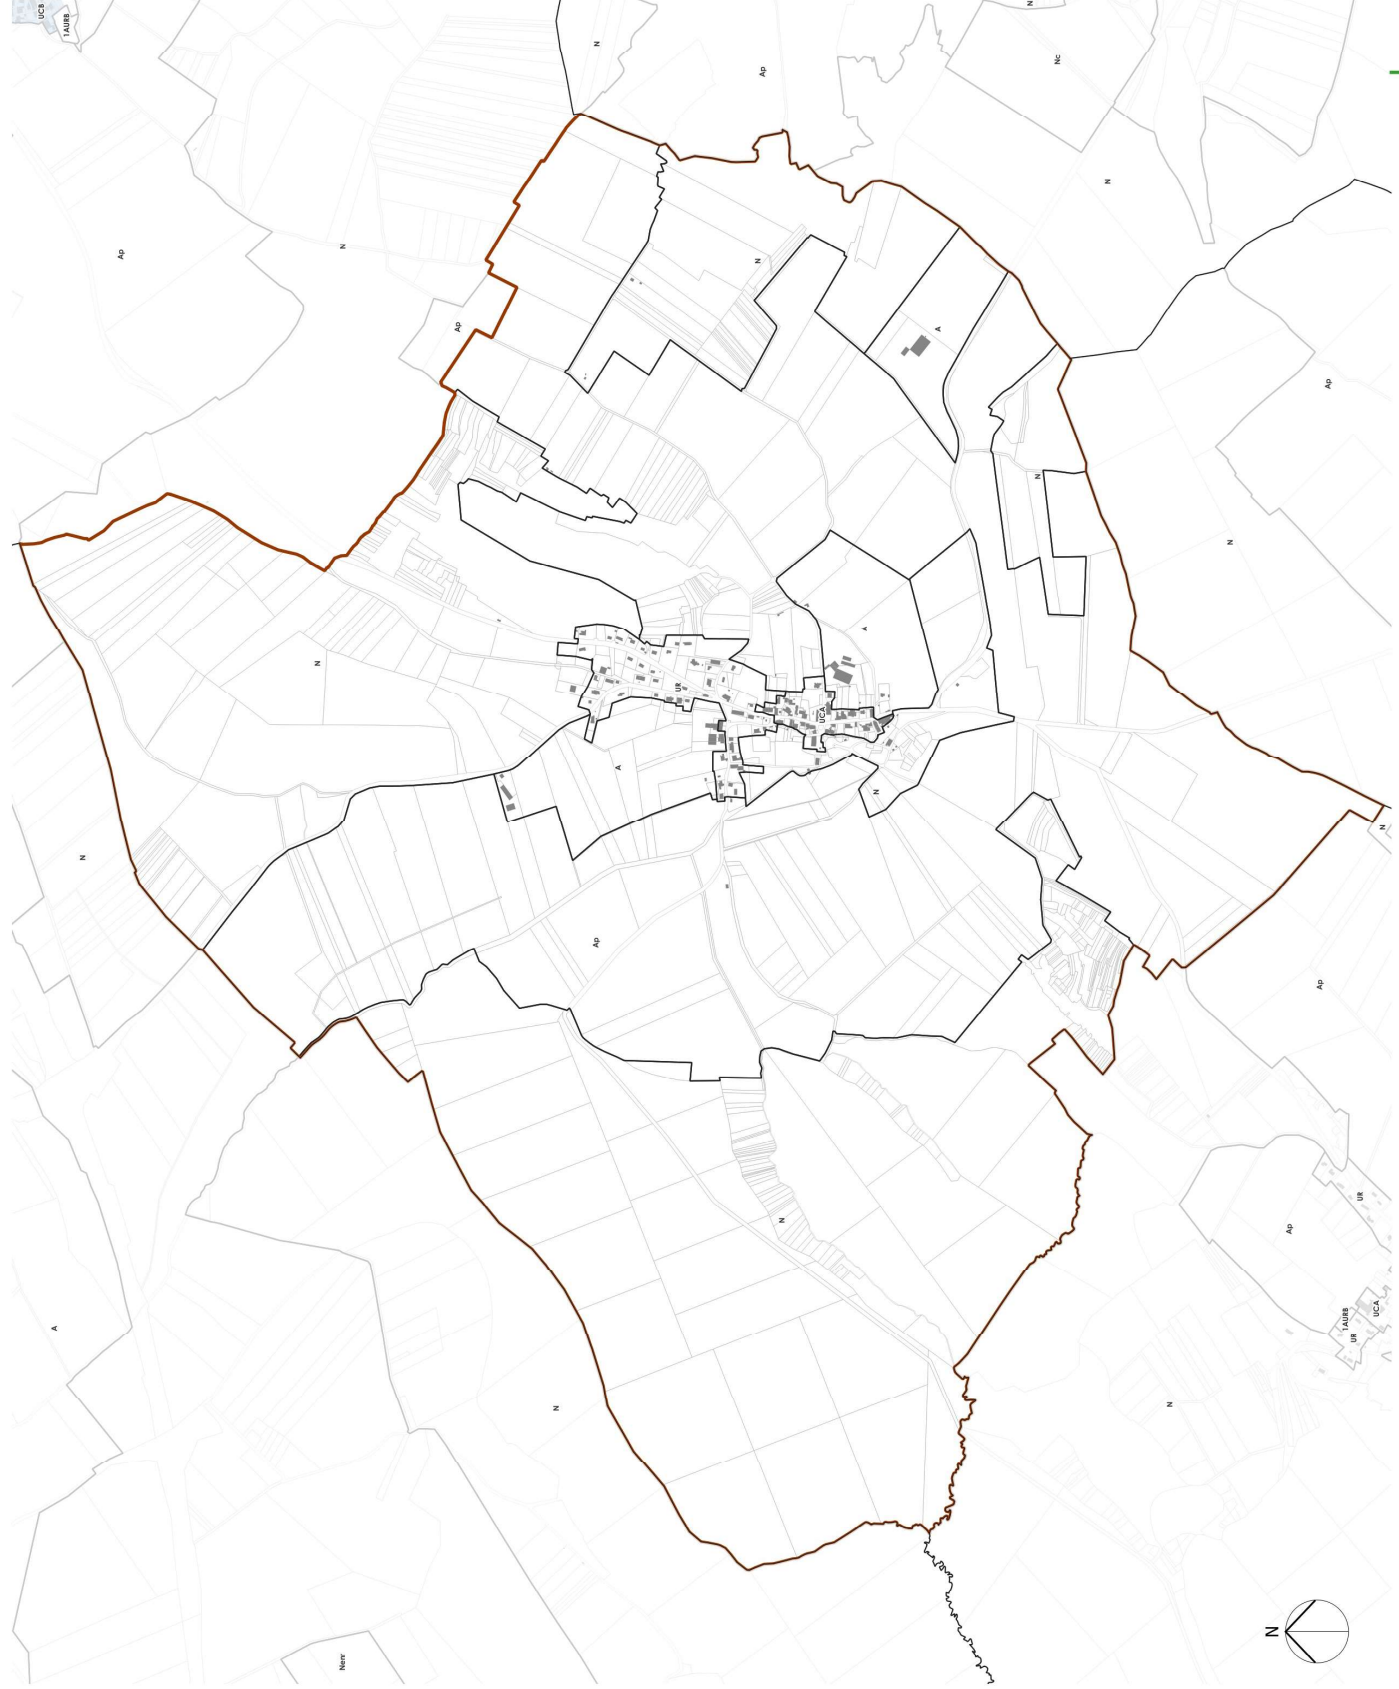




Zonage d'assainissement

- Zone d'assainissement collectif
- Zone d'assainissement non collectif
- Limite de zones du projet de PLUi
- Bâtis
- Limites cadastrales

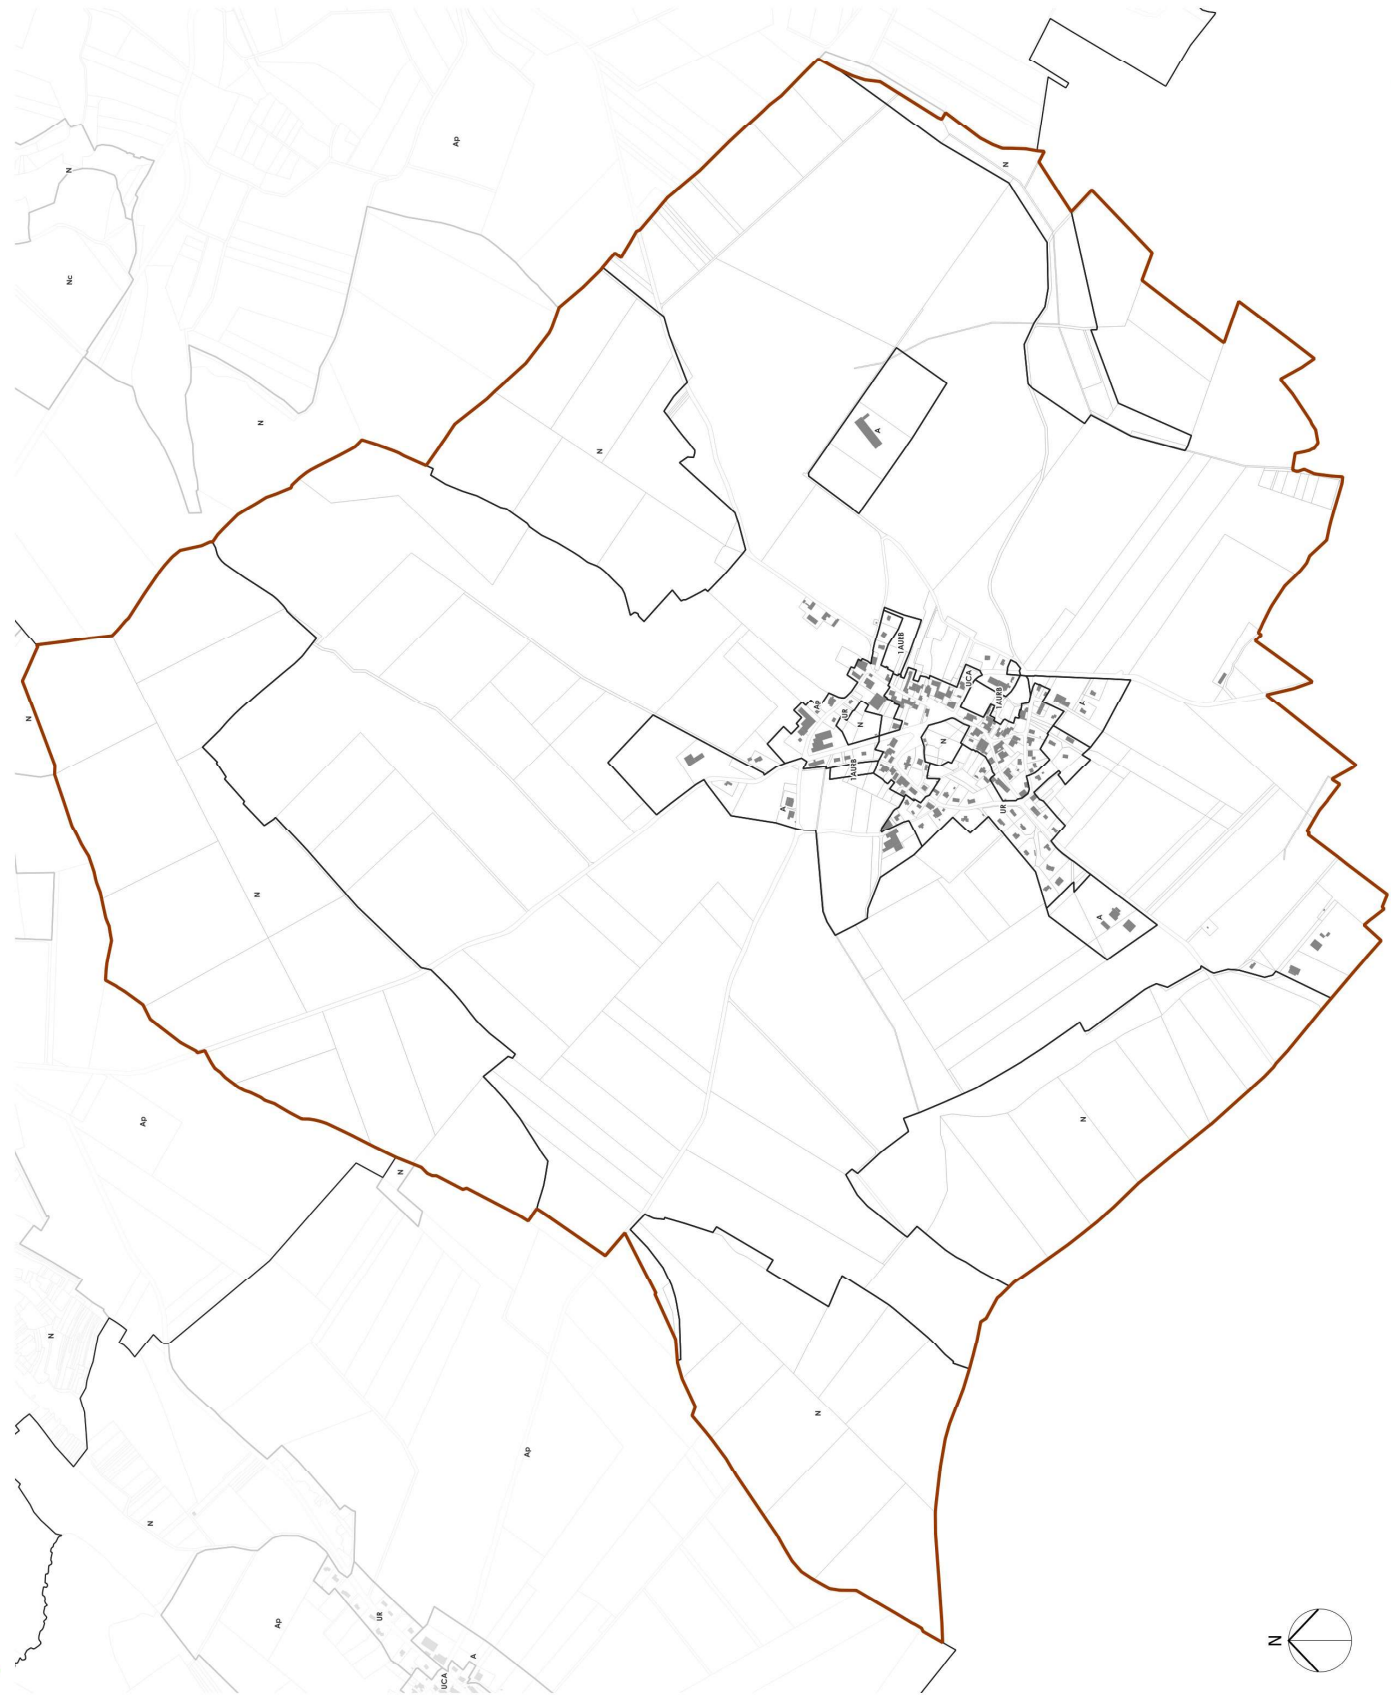

Zonage d'assainissement


- Zone d'assainissement collectif
- Zone d'assainissement non collectif
- Limite de zones du projet de PLUi
- Bâtis
- Limites cadastrales

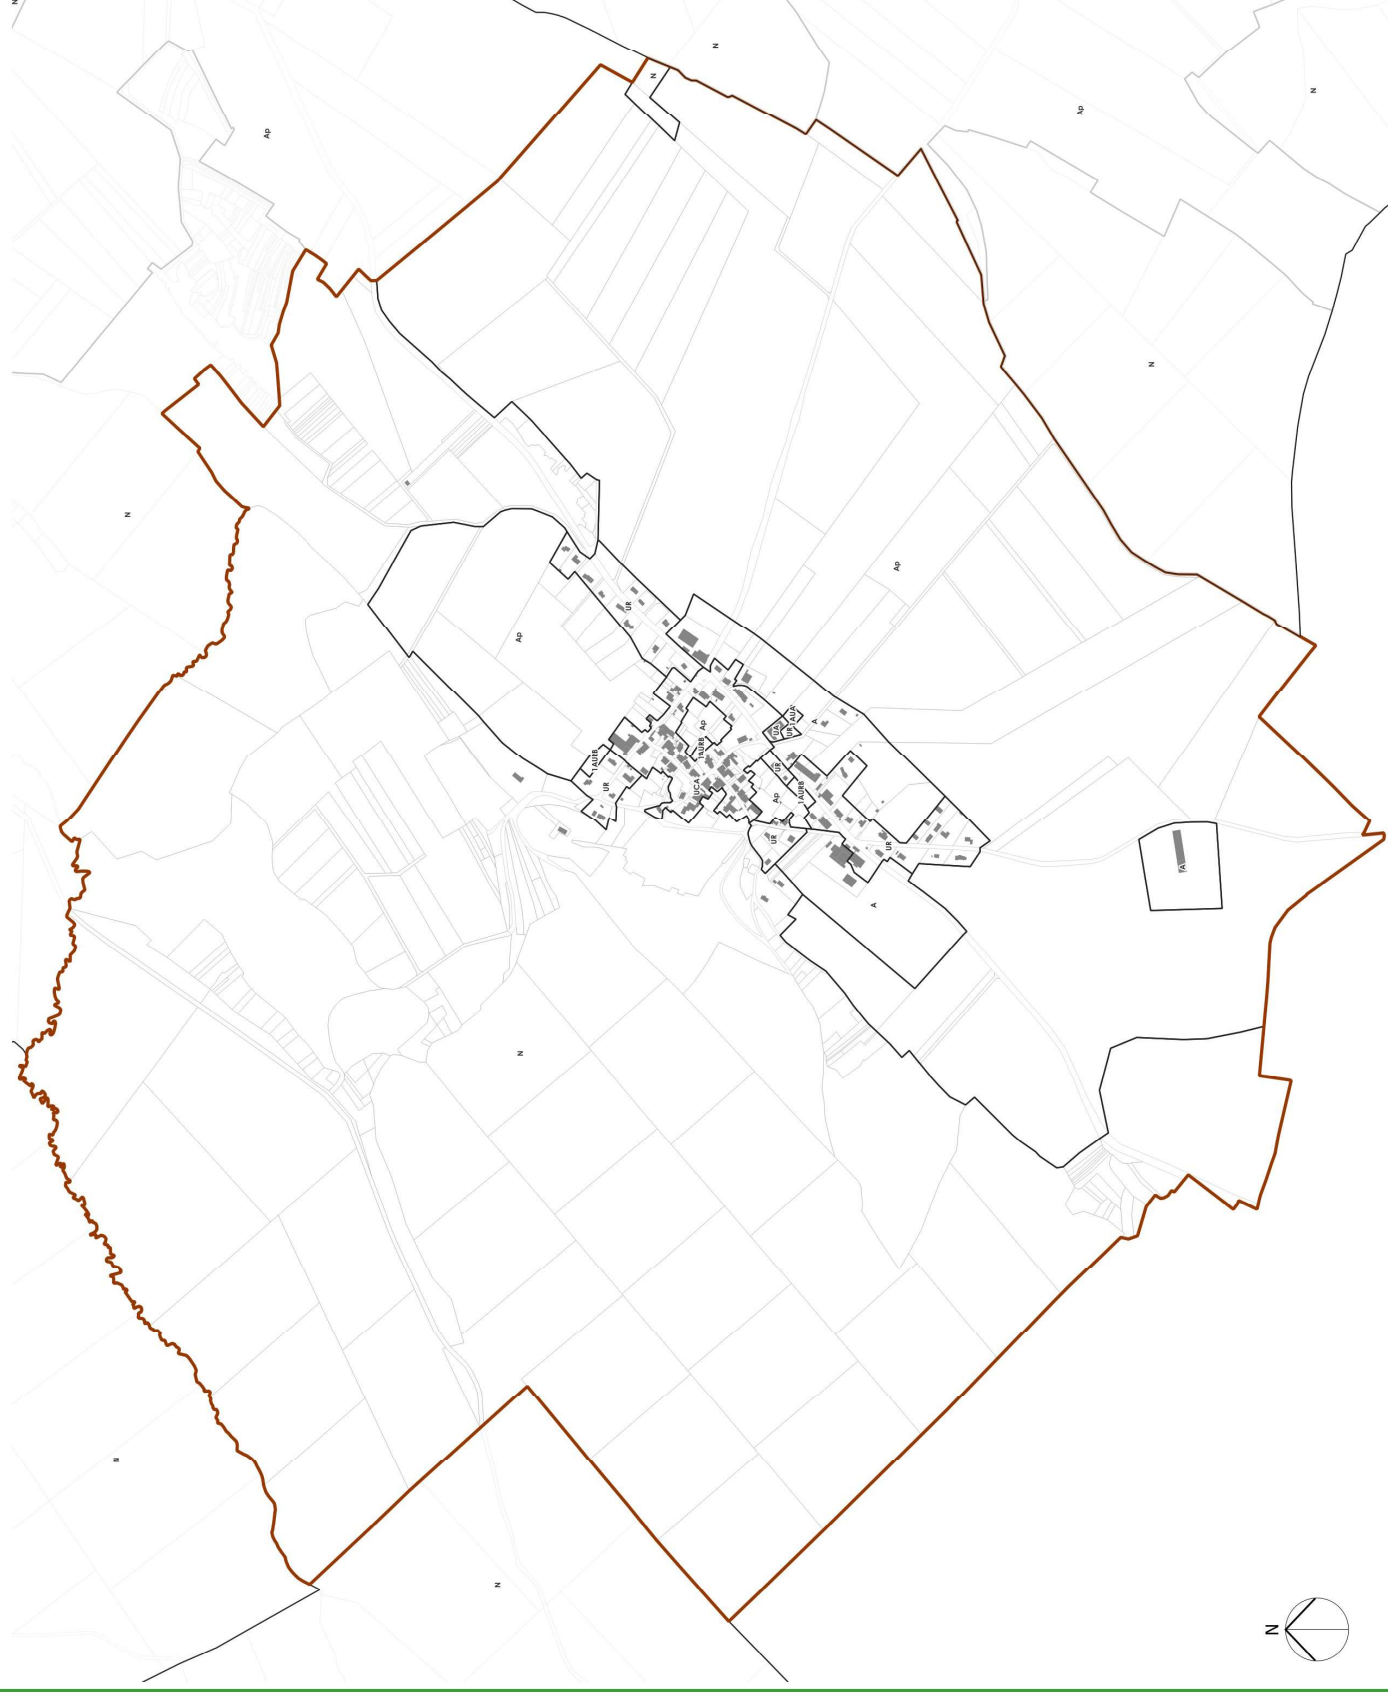




Zonage d'assainissement

- Zone d'assainissement collectif
- Zone d'assainissement non collectif
- Limite de zones du projet de PLUi
- Bâtis
- Limites cadastrales

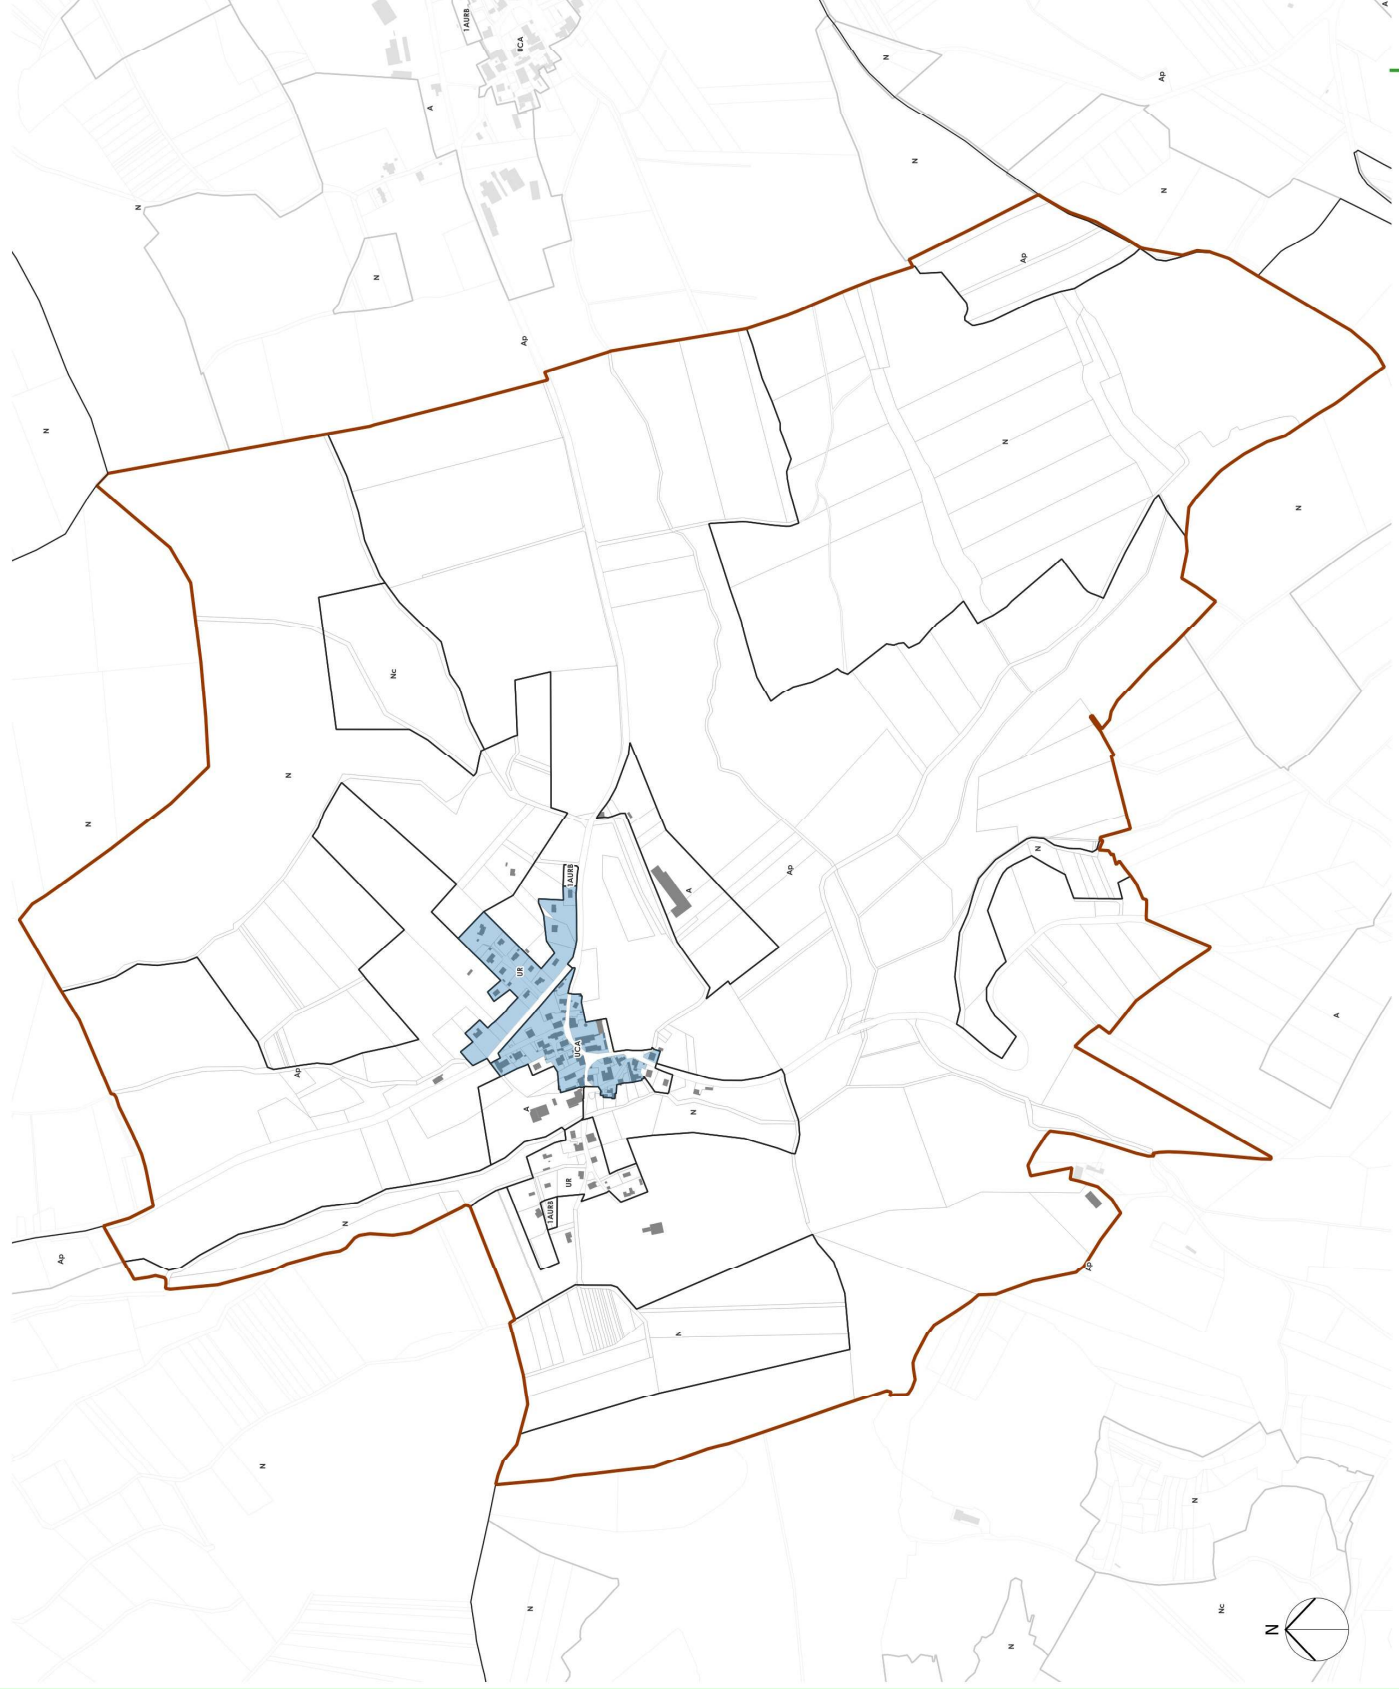

Zonage d'assainissement

- Zone d'assainissement collectif
- Zone d'assainissement non collectif
- Limite de zones du projet de PLUi
- Bâtis
- Limites cadastrales

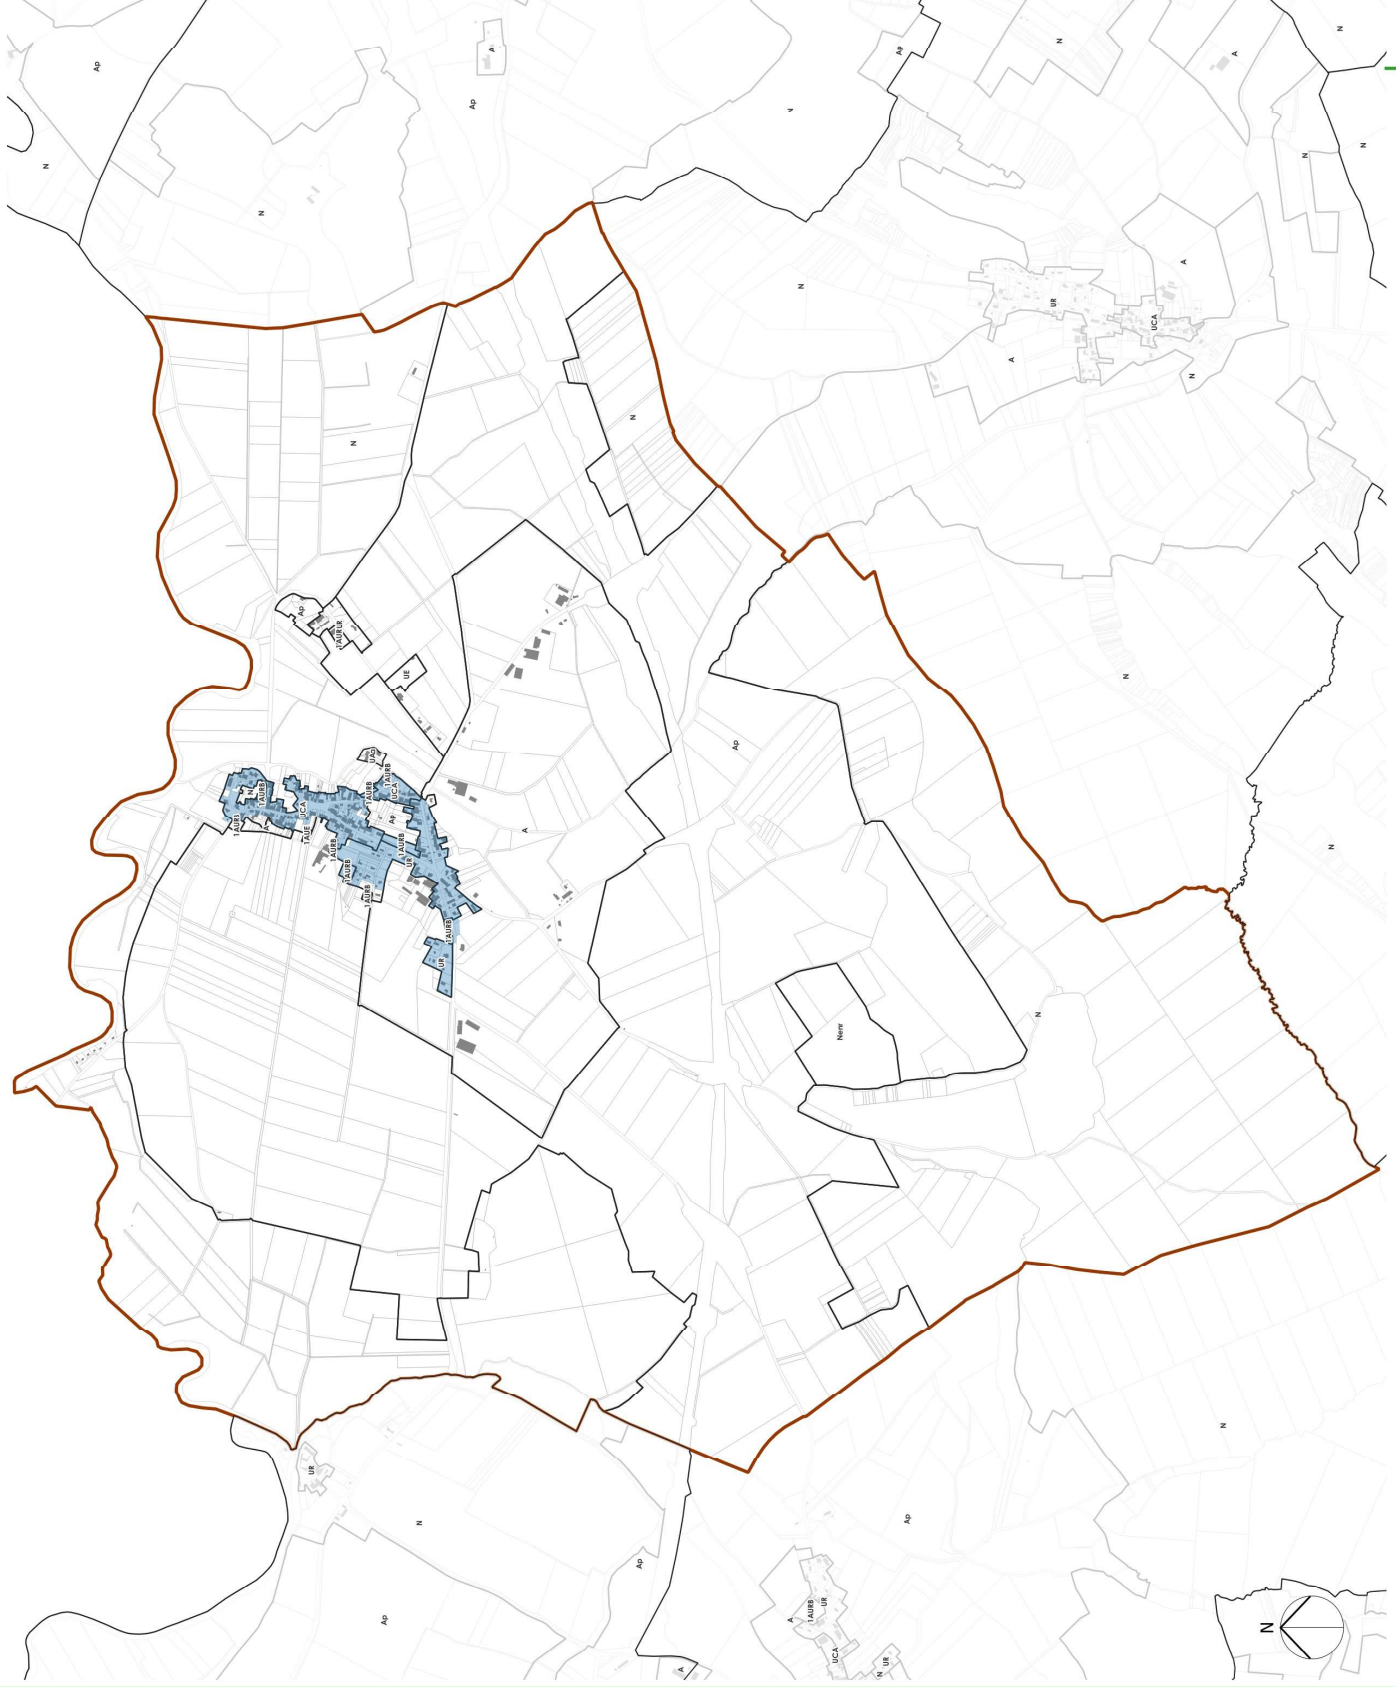

Zonage d'assainissement

- Zone d'assainissement collectif
- Zone d'assainissement non collectif
- Limite de zones du projet de PLUi
- Bâtis
- Limites cadastrales

