


## Zoom Brans

PLUi Jura Nord - Dossier d'arrêt du 23 mars 2023

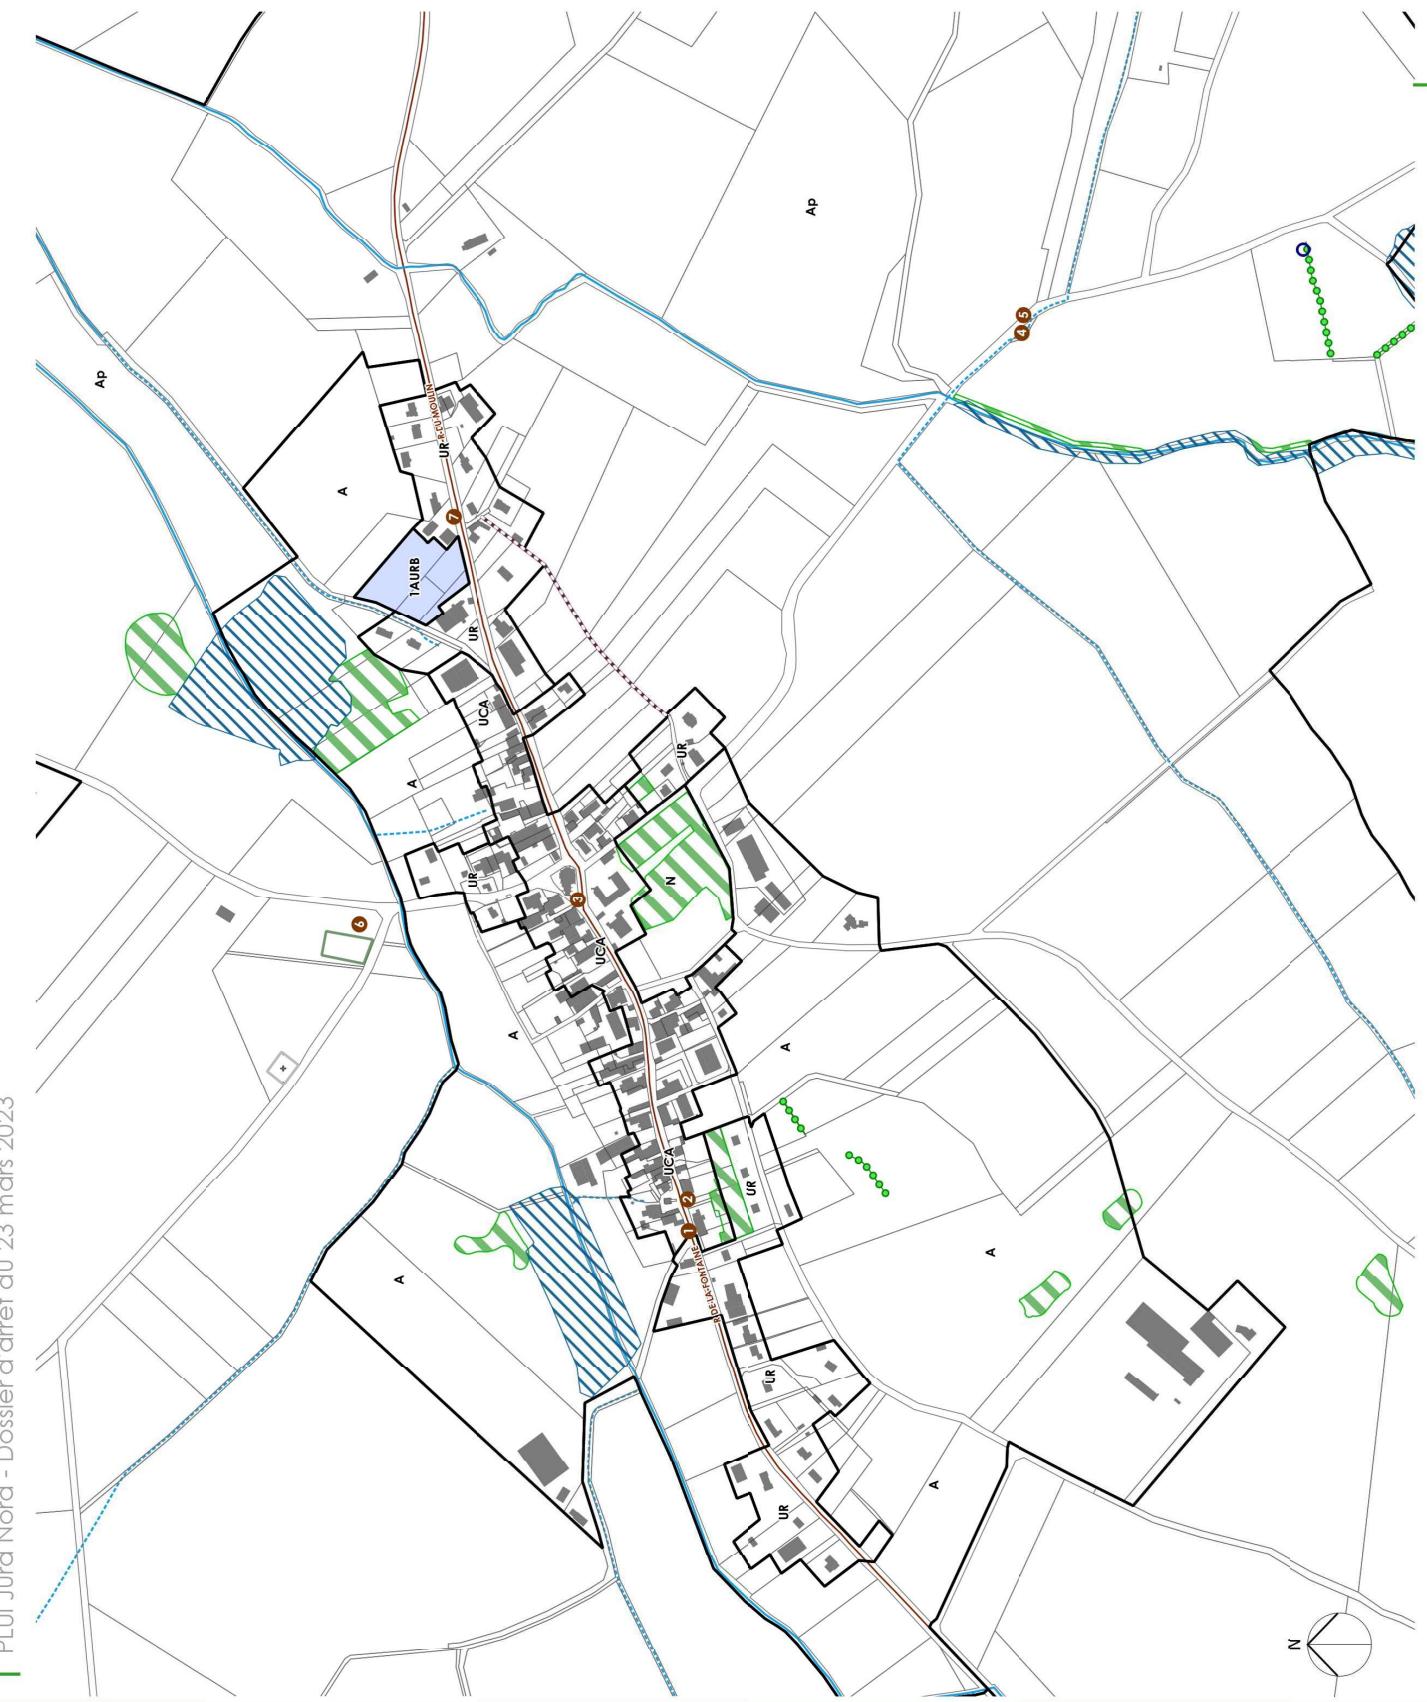

■ Projet de zonage du PLUi  
Prescriptions ponctuelles

07-Elements de paysage (arbre isolé)

07- Eléments de paysage (muret)

07 - Eléments du paysage (patrimoine bâti)

07 - Bâtiment remarquable

24 - Chemin

Prescriptions linéaires

01 - Espace boisé classé

05 - Emplacement réservé

02 - Secteur avec limitation de la constructibilité ou de l'occupation pour des raisons de nuisances ou de risques

07 - Espaces verts d'intérêt écologique (élément du paysage)

07 - Ensemble bâti d'intérêt

07 - Jardin

17 - Logement/mixité sociale

31 - Bâtiment susceptible de changer de destination

99 - Secteur d'implantation des bâtiments des STECAL

Orientations d'Aménagement et de Programmation (OAP)

Activité économique

Activité économique et commerciale

Équipement

Habitat

