


# Périmètre délimité de monuments historiques Thervay - 39

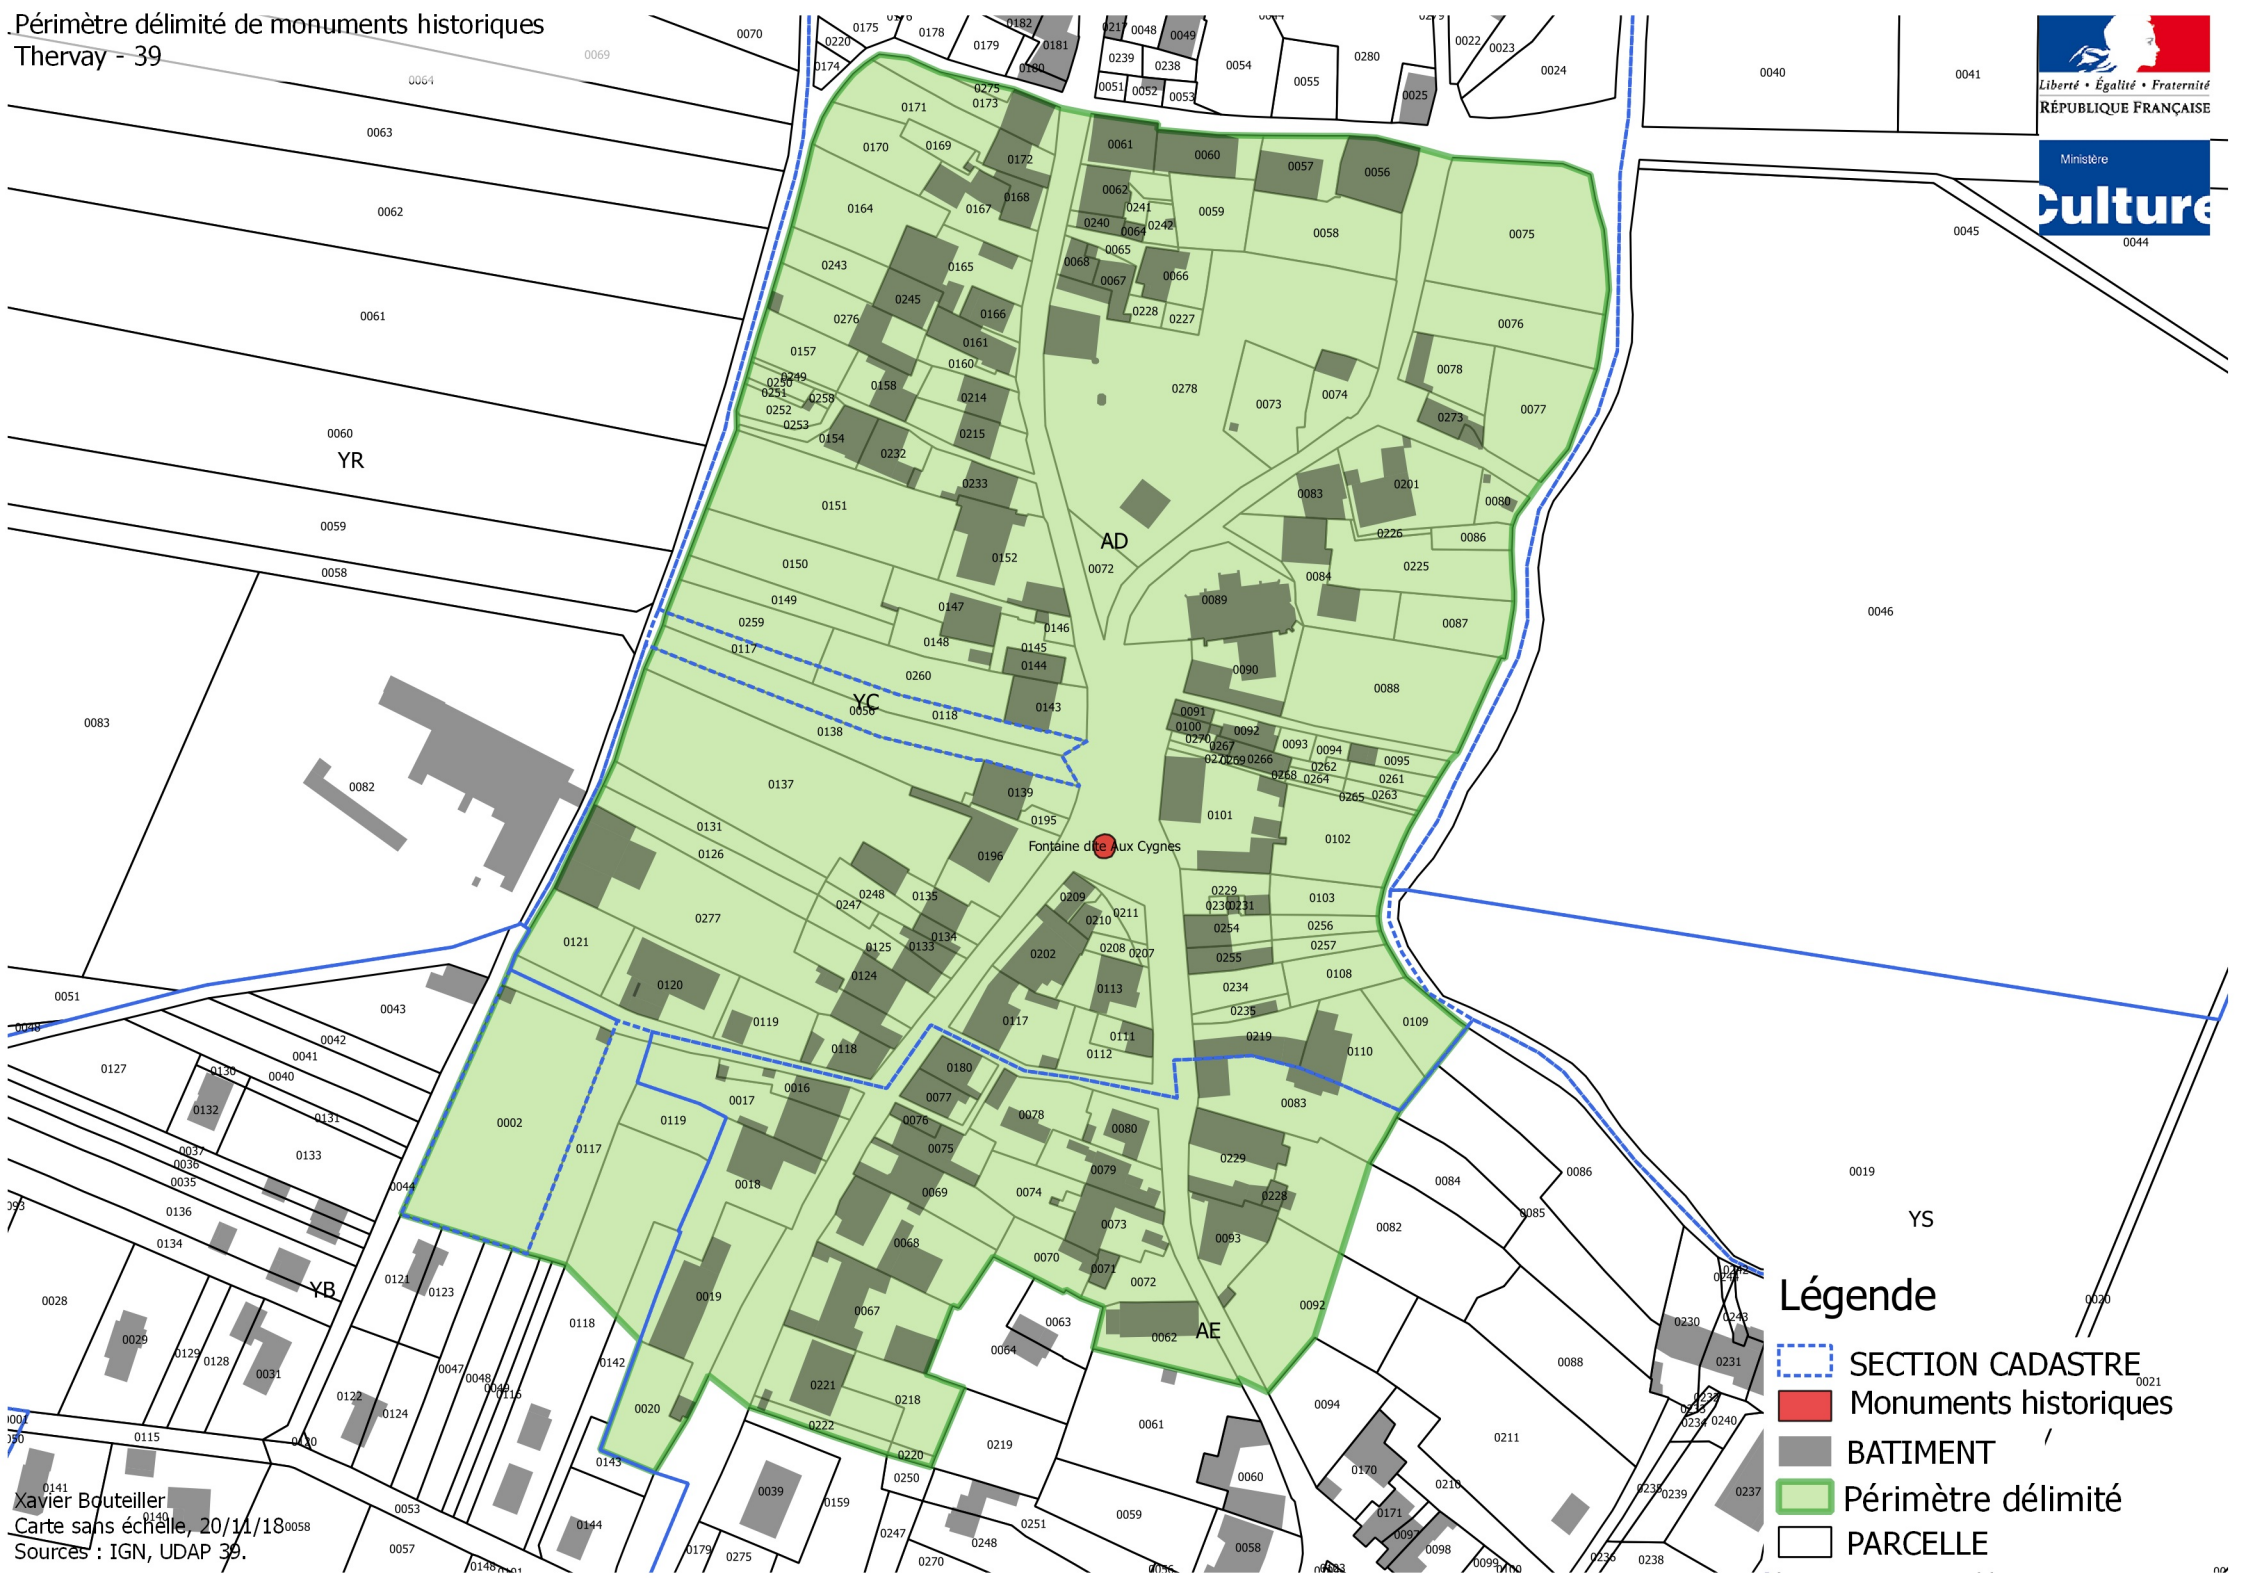

- ### Légende
- SECTION CADASTRE
  - Monuments historiques
  - BATIMENT
  - Périmètre délimité
  - PARCELLE