erdf
L'ELECTRICITE EN RESEAU

Département:
JURA

Commune(s):
THERVAY

Echelle : 1:8000

Date d'impression : 07/11/2016

Propriété d'Electricité Réseau Distribution France :
Edition graphique issue d'un plan moyenne échelle informatisé qui peut être modifié sans préavis. Elle ne peut être ni reproduite ni communiquée à des tiers, ni utilisée à des fins commerciales sans autorisation spécifique. ©IGN PARIS-2004

Ce plan ne dispense pas l'utilisateur des procédures DR, DICT.

Limites communales
Limites de Centre
Tronçon
HTA BT
Aérien
Aérien torsadé
Câble souterrain
Changement de section
Client important ET
IACM
IAT
ADA
IACT
Disjoncteur non télécommandé
DRR
Sectionneur
Poste source
Postes électriques
Distribution publique
Abonné
Producteur HTA
Répartition
DP - Abonné
Transformateur HTA - HTA
Producteur HTA - Abonné
DP - Producteur HTA - Abonné

N
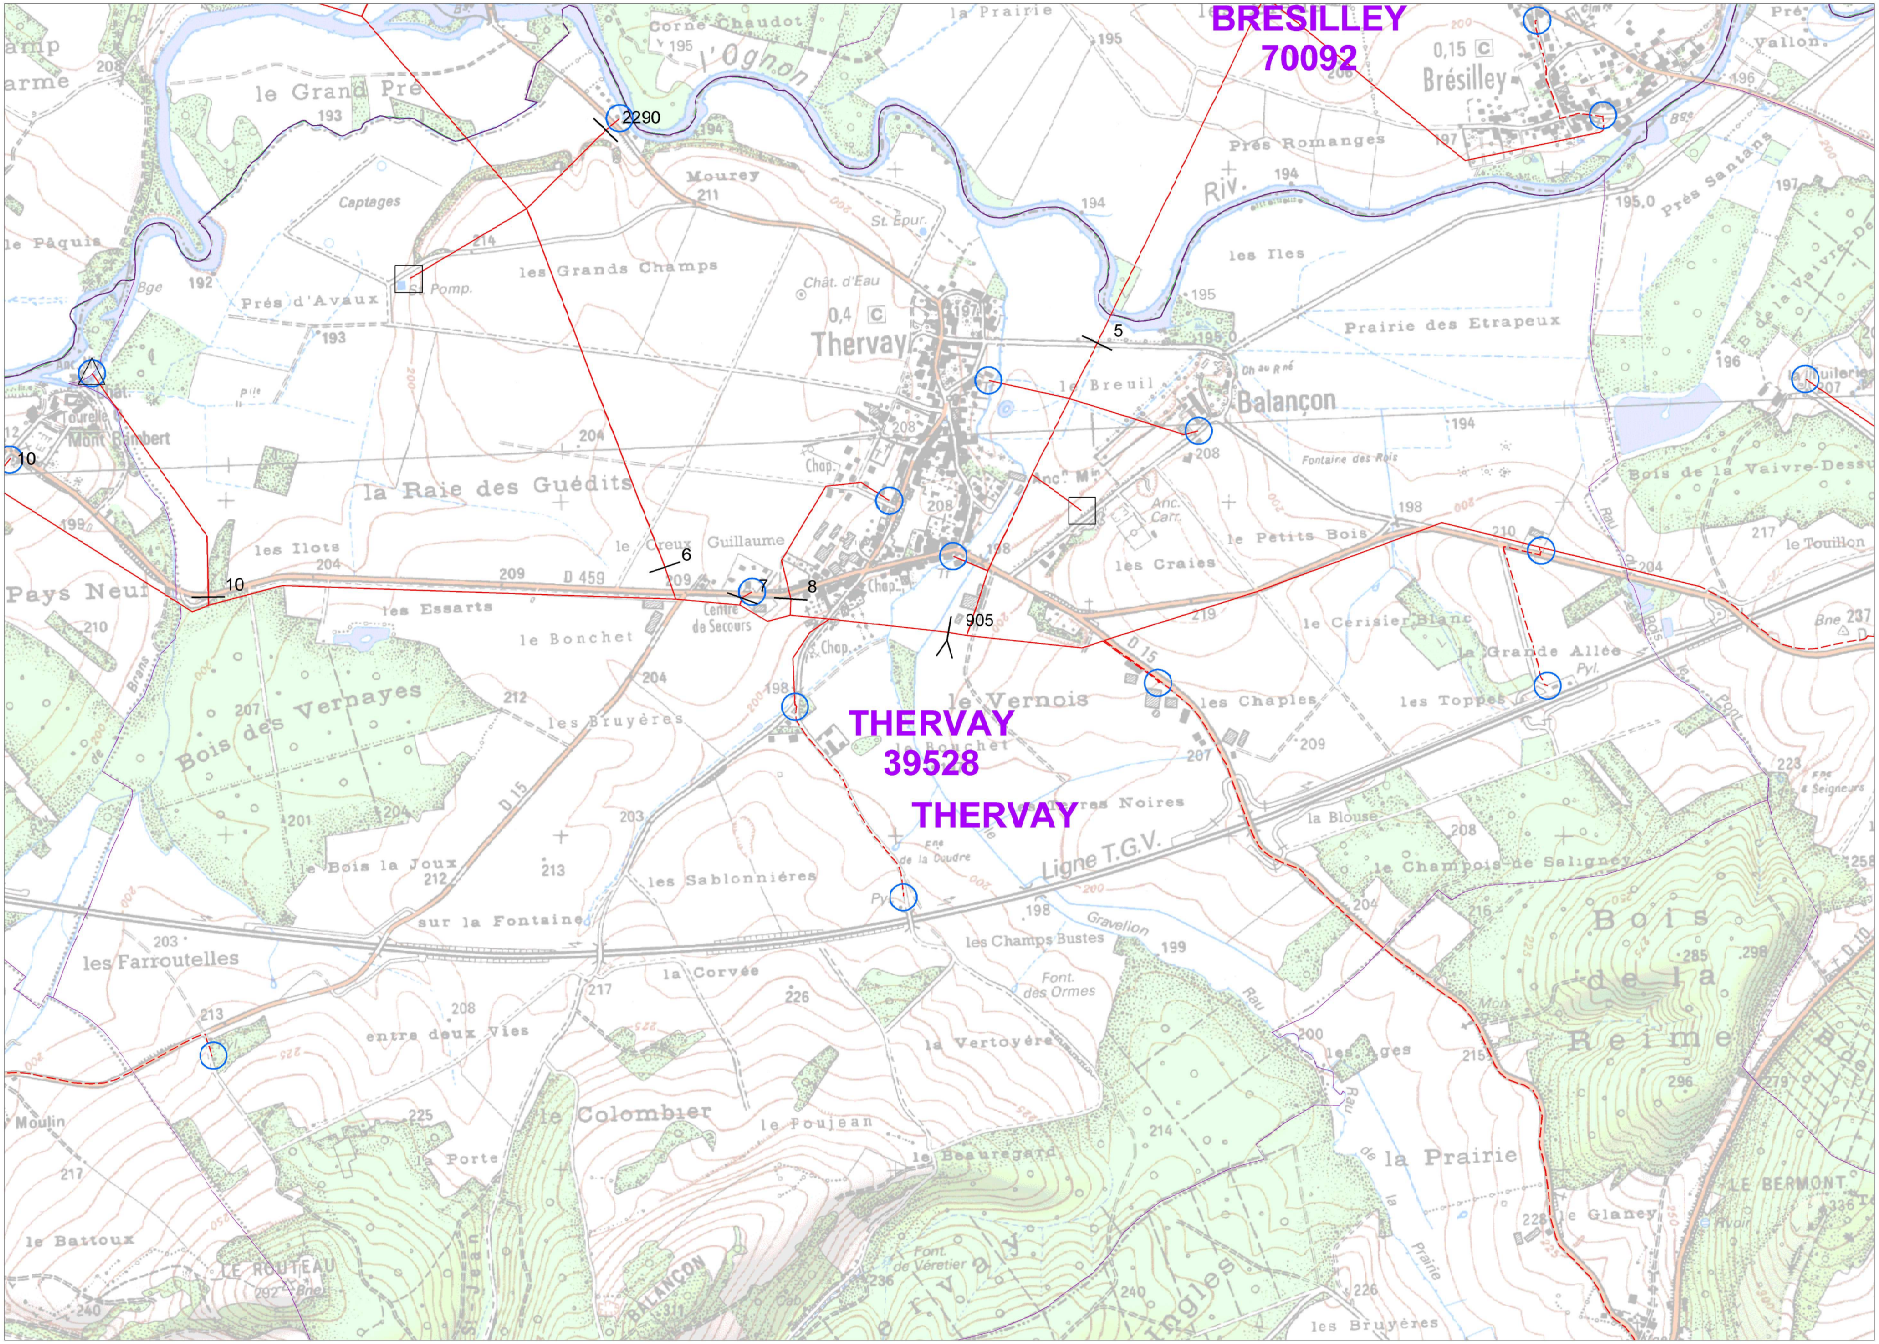
0m 100m 200m 300m 400m 500m 600m 700m